


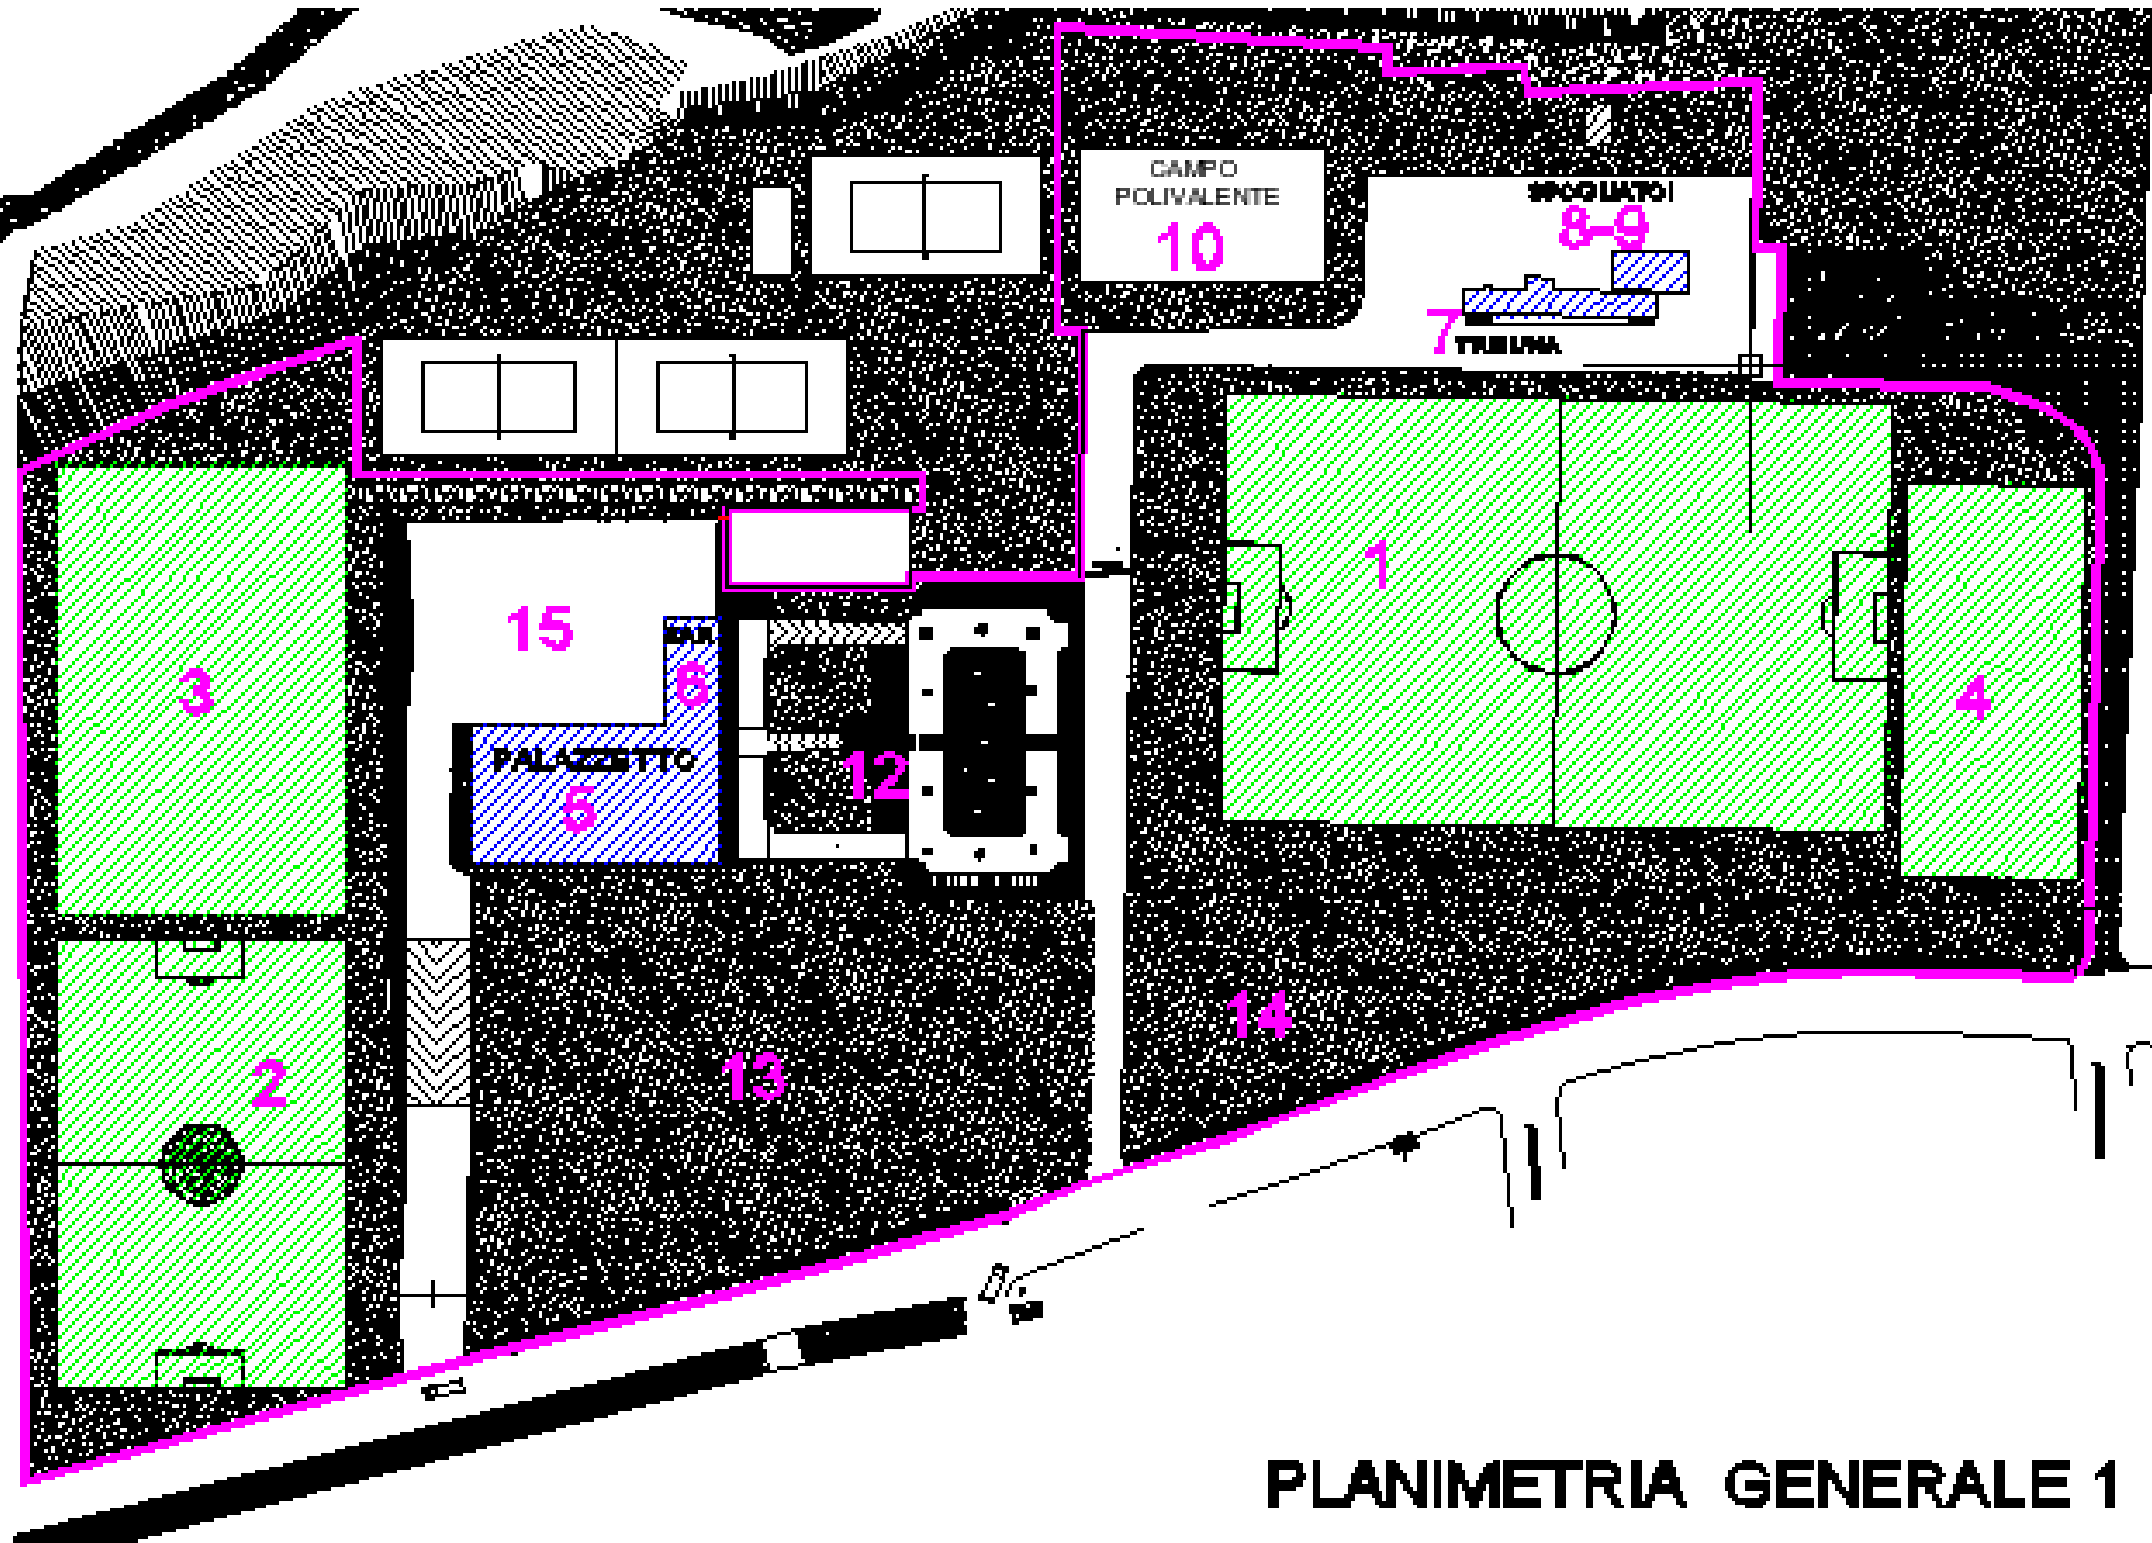

PLANIMETRIA GENERALE 1

Agenzia del Territorio
CATASTO FABBRICATI
 Ufficio provinciale di
Rimini

Dichiarazione protocollo n. _____ del _____
 Planimetria di u.i.u. in Comune di **Coriano**
Via Piane


Scheda n. **2** Scala 1: **200**

Identificativi Catastali:
 Sezione: **7**
 Foglio: **163**
 Particella: **1**
 Subalterno: **1**

Compilata da:
Brondi Nevio
 Iscritto all'albo:
Geometri
 Prov. **Rimini**

N. **686**

Allegato 2/3

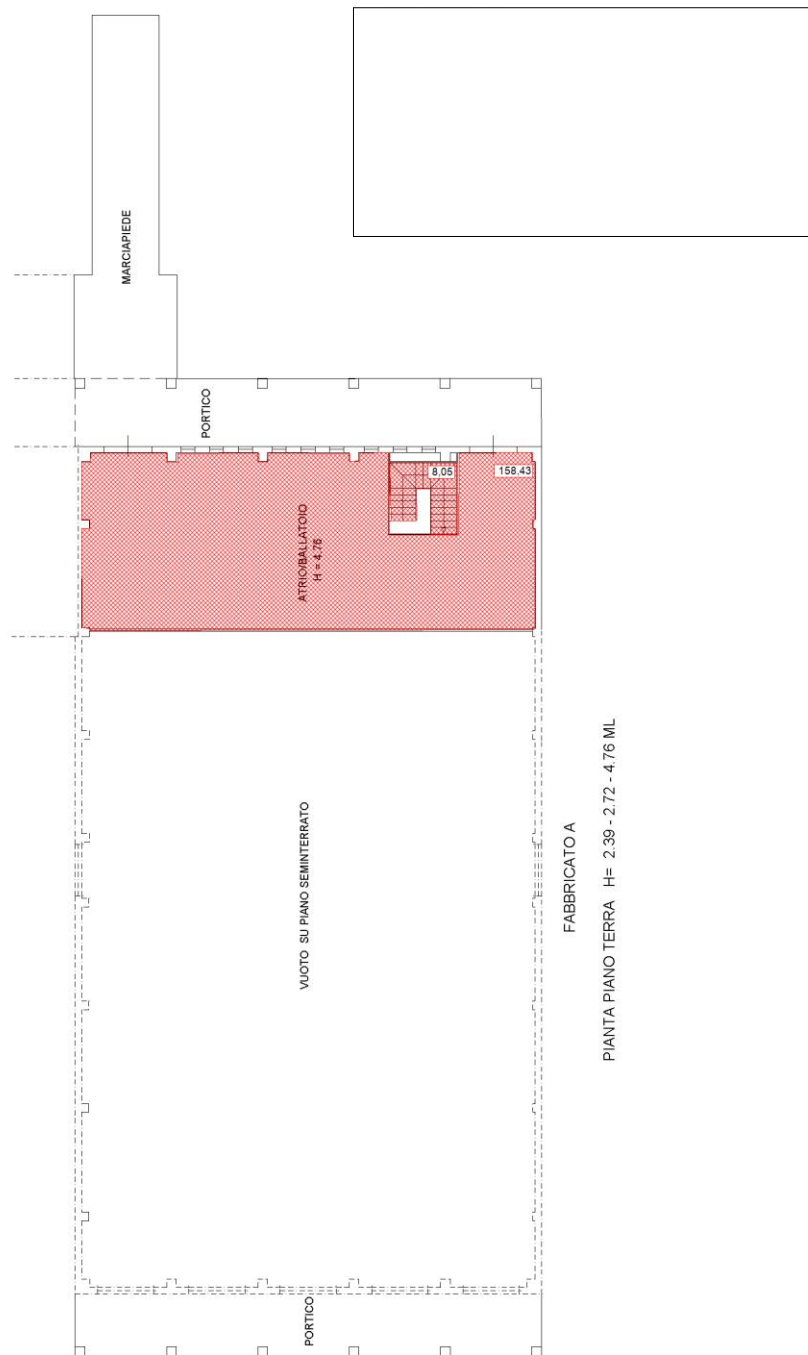

“PalaSic” – **numero 5**

(piano terra: atrio/ballatoio)

Agenzia del Territorio
CATASTO FABBRICATI
Ufficio Provinciale di
Rimini

Dichiarazione protocollo n. _____ del _____
 Planimetria di u.i.u. in Comune di **Coriano**
Via Piane

civ. 100

Identificativi Catastali:

Sezione:
 Foglio: **7**
 Particella: **163**
 Subalterno: **2**


Compilata da:
Biondi Nevio

Iscritto all'albo:
Geometri


Prov. **Rimini**

N. **686**

Scheda n. **1** Scala 1:200

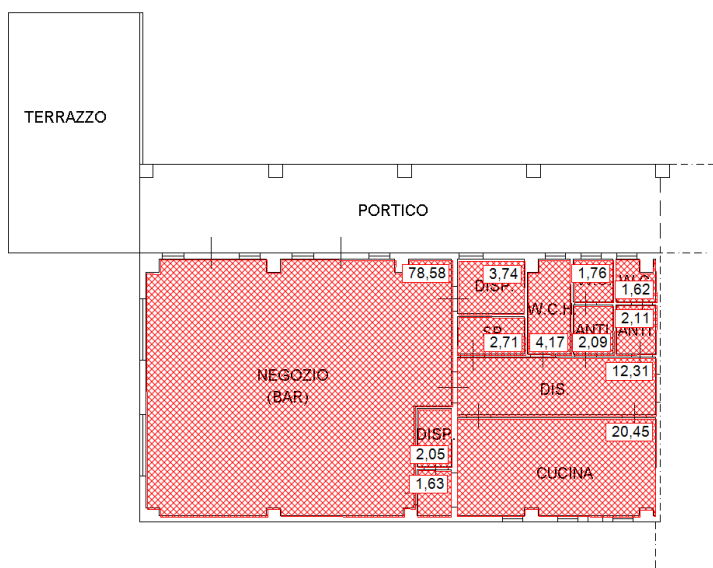

PIANTA PIANO TERRA H= 3.38

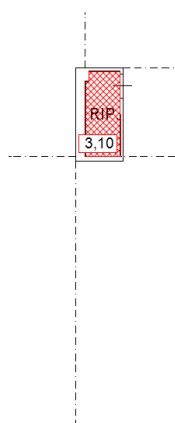

PIANTA PIANO SEMINTERRATO H= 2.77



Bar/Ristorante con annessa attrezzatura – **numero 6**

(al piano terra locali adiacenti all'atrio/ballatoio, al piano seminterrato un ripostiglio)

**Agenzia del Territorio
CATASTO FABBRICATI
Ufficio Provinciale di
Rimini**

Dichiarazione protocollo n. _____ del _____
Planimetria di u.i.u. in Comune di **Coriano**
Via Piane

civ. 100

Identificativi Catastali:

Sezione:
Foglio: **7**
Particella: **252**
Subalterno: **7**

Compilata da:
Biondi Nevio

Iscritto all'albo:
Geometri



Prov. **Rimini**

N. **686**

Scheda n. **1**

Scala **1:200**

Allegato 1/2

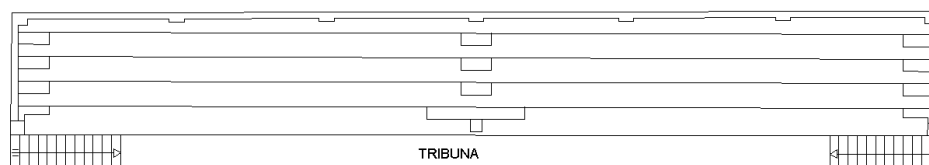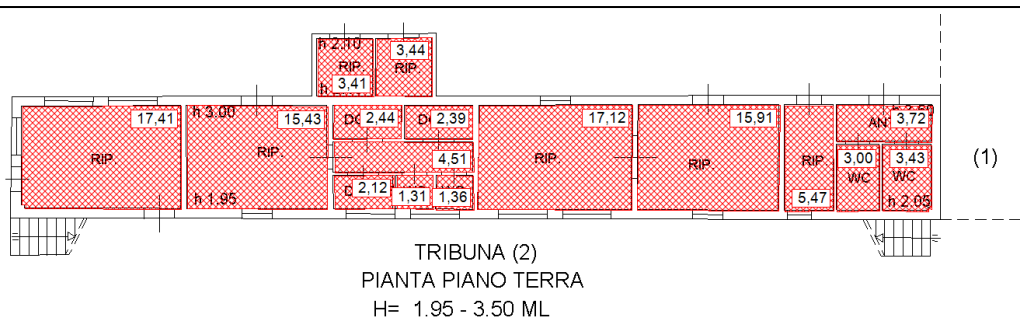

PIANTA PIANO PRIMO



Tribuna coperta – **numero 7**

(al piano terra sono ubicati gli spogliatoi ed i servizi)

Agenzia del Territorio
CATASTO FABBRICATI
Ufficio Provinciale di
Rimini

Dichiarazione protocollo n. _____ del _____
Planimetria di u.i.u. in Comune di **Coriano**
Via Piane

civ. 100

Identificativi Catastali:
Sezione:
Foglio: **7**
Particella: **252**
Subalterno: **7**


Compilata da:
Biondi Nevio
Iscritto all'albo:
Geometri

Prov. **Rimini**


N. **686**

Scheda n. **1** Scala **1:200**

Allegato 1/2

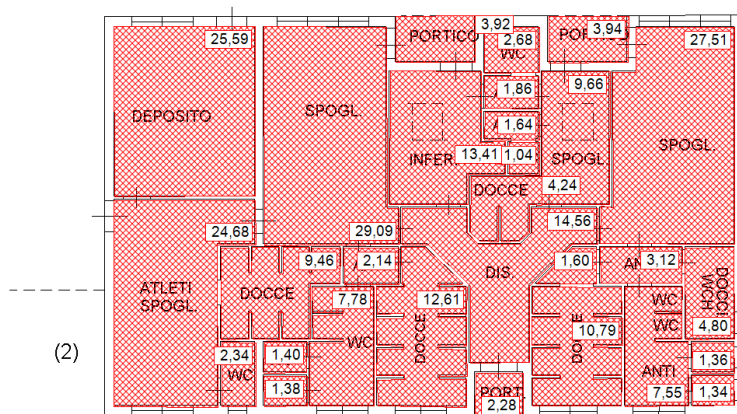

SPOGLIATOIO (1)
PIANTA PIANO TERRA
H = 3.00 ML

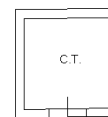

CENTRALE TERMICA (3)
PIANTA PIANO TERRA
H= 3.00 ML

struttura adiacente alla tribuna (adibita a spogliatoi) - **numero 8**

Agenzia del Territorio
CATASTO FABBRICATI
Ufficio Provinciale di
Rimini

Dichiarazione protocollo n. _____ del _____
Planimetria di u.i.u. in Comune di **Coriano**
Via Piane

civ. 100

Identificativi Catastali:

Sezione: _____
Foglio: **7**
Particella: **252**
Subalterno: **7**

Compilata da:
Biondi Nevio

Iscritto all'albo:
Geometri


Prov. **Rimini**

N. **686**

Scheda n. **1**

Scala **1:200**

Allegato 1/2

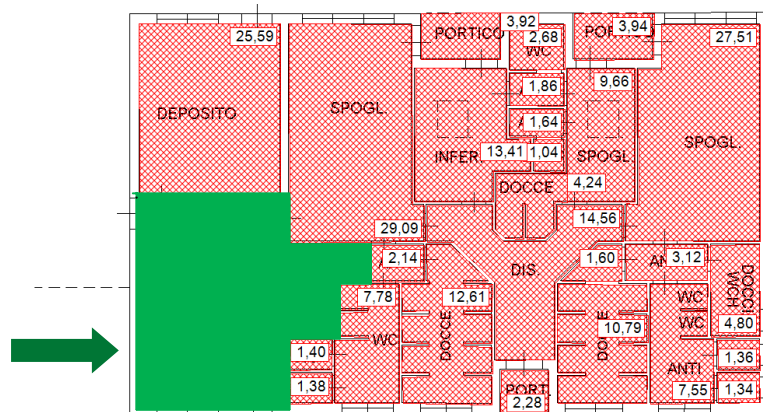

CENTRALE TERMICA (3)
PIANTA PIANO TERRA
H= 3.00 ML

SPOGLIATOIO (1)
PIANTA PIANO TERRA
H= 3.00 ML

Parte della struttura numero 8 - **numero 9**

Struttura adibita a spogliatoio a favore degli utilizzatori dei "campi di calcio a 8"
(adiacenti all'impianto di via Piane) attualmente gestiti dalla Società Coriano City Sport