




<b>Comune di Coriano - RN</b>	
Richiedente: EDUFABRI DI MEM S.R.L. & C. S.A.S. P.I. 0138160465 Sede Via Campiolo, 93 Trento TN	Oggetto: Completamento piano particolareggiato Via Levata, Mulazzano Permesso di costruire convenzionato
Ubicazione: Mulazzano di Coriano - RN	
Responsabilità del progetto per specifiche competenze: Architetto <b>Andrea Rattini</b>	Esibizione: Tipologia 3 (tipologia a schiera)
Tavola 11 SMP 22/04/2020/02 Scale: 1:100 Formato: A3 Lavoro CALIT 2000 - n. 34/0000021 Lavoro CALIT 2000 - n. 33/01/0001/PO/CA Architetto <b>Andrea Rattini</b> email: andrea.rattini@edufabri.it	

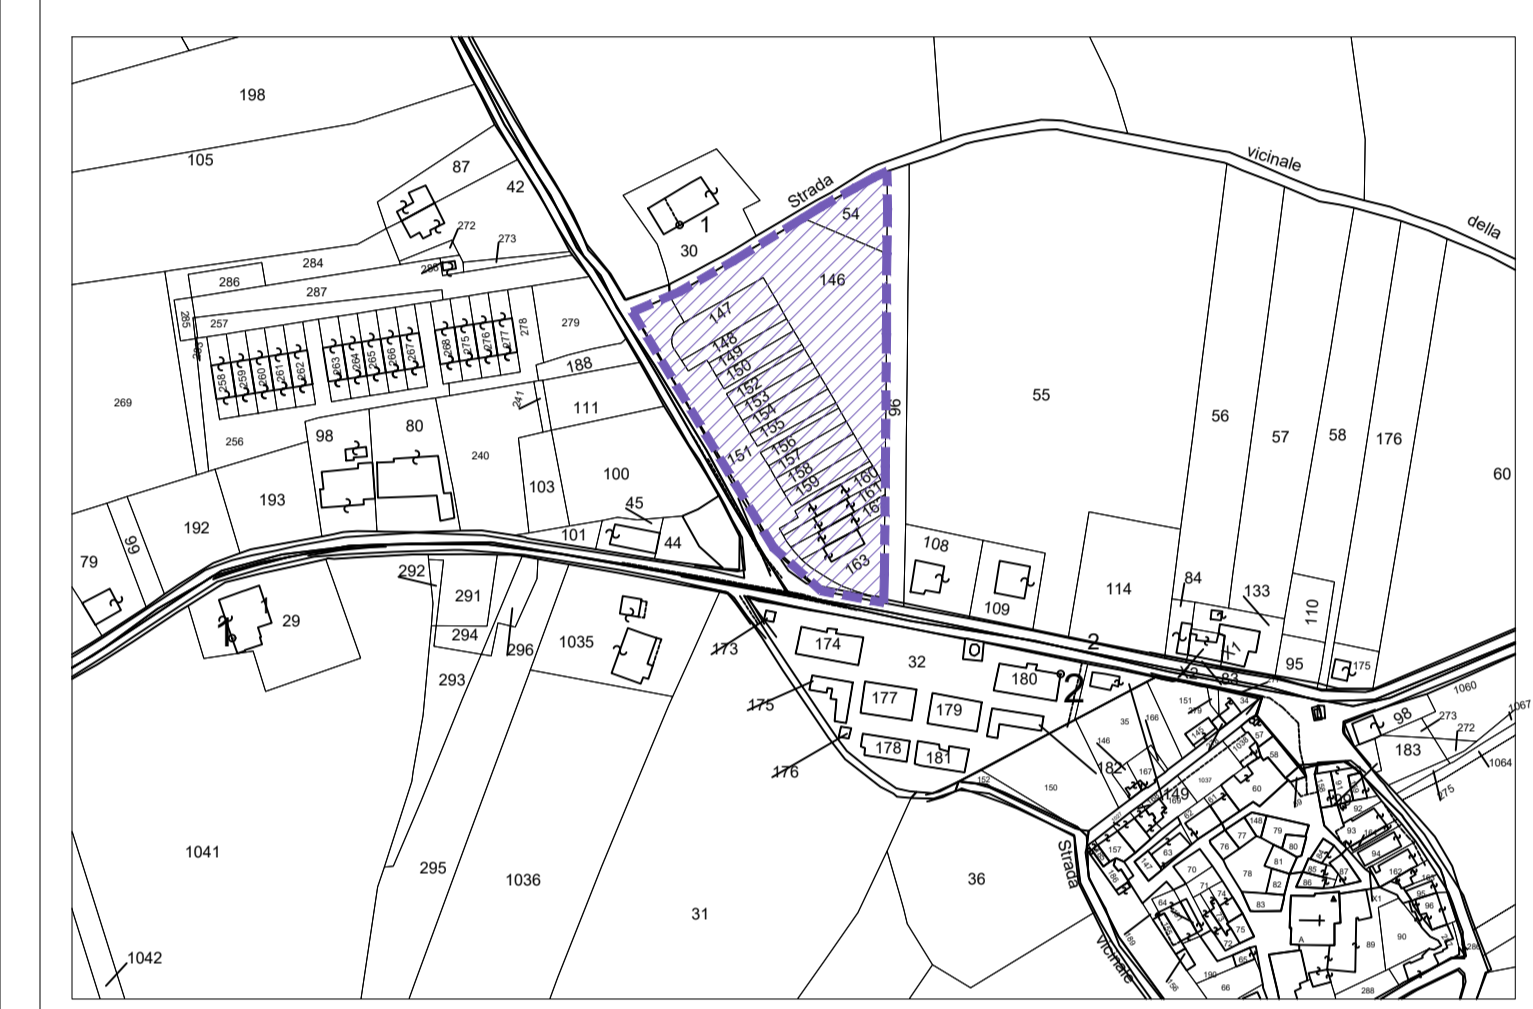


PLANIMETRIA CATASTALE scala 1:2000  
Comune di Coriano (RN)  
Foglio 24 particelle 54, 146, 147, 148, 149, 150,  
151, 152, 153, 154, 155, 156, 157, 158, 159, 160,  
161, 162, 163.


- LEGENDA**
- Perimetro Comparto
  - Perimetro Area Private
  - Perimetro Area Edificabile
  - Perimetro Area da cedere a verde pubblico

**SCHEMA SUPERFICI**  
scala 1:500

	Superficie coperta (Scp)
	Superficie coperta (Scop) = 785,52 mq
	Superficie totale portali massima = Scp x 0,30 = 785,52 x 0,30 = 235,65 mq
<b>SUPERFICI PIANO TERRA</b>	
	Superficie unità immobiliari (SI x12 u.l.) = 574 mq
	Portali piano terra = 80,66 mq
	Terrazzi piano terra = 82,11 mq
	Balconi piano terra = 67,80 mq
<b>SUPERFICI PIANO PRIMO</b>	
	Superficie unità immobiliari (SI x12 u.l.) = 550 mq
	Portali piano primo = 148,06 mq
	Terrazzi piano primo = 50,32 mq
<b>TOTALI</b>	
	Superficie totale (SI) = 1124,00 mq
	Superficie totale unità immobiliari (SI totale) = 574 + 550 = 1124,00 mq < 1124,00 mq
	Superficie totale portali = 80,66 + 148,06 = 228,72 mq < 235,65 mq
	Superficie balconi e ballati massima = SI x 0,20 = 1124,00 x 0,20 = 224,80 mq
	Superficie balconi e ballati = 67,80 mq < 67,80 mq < 224,80 mq

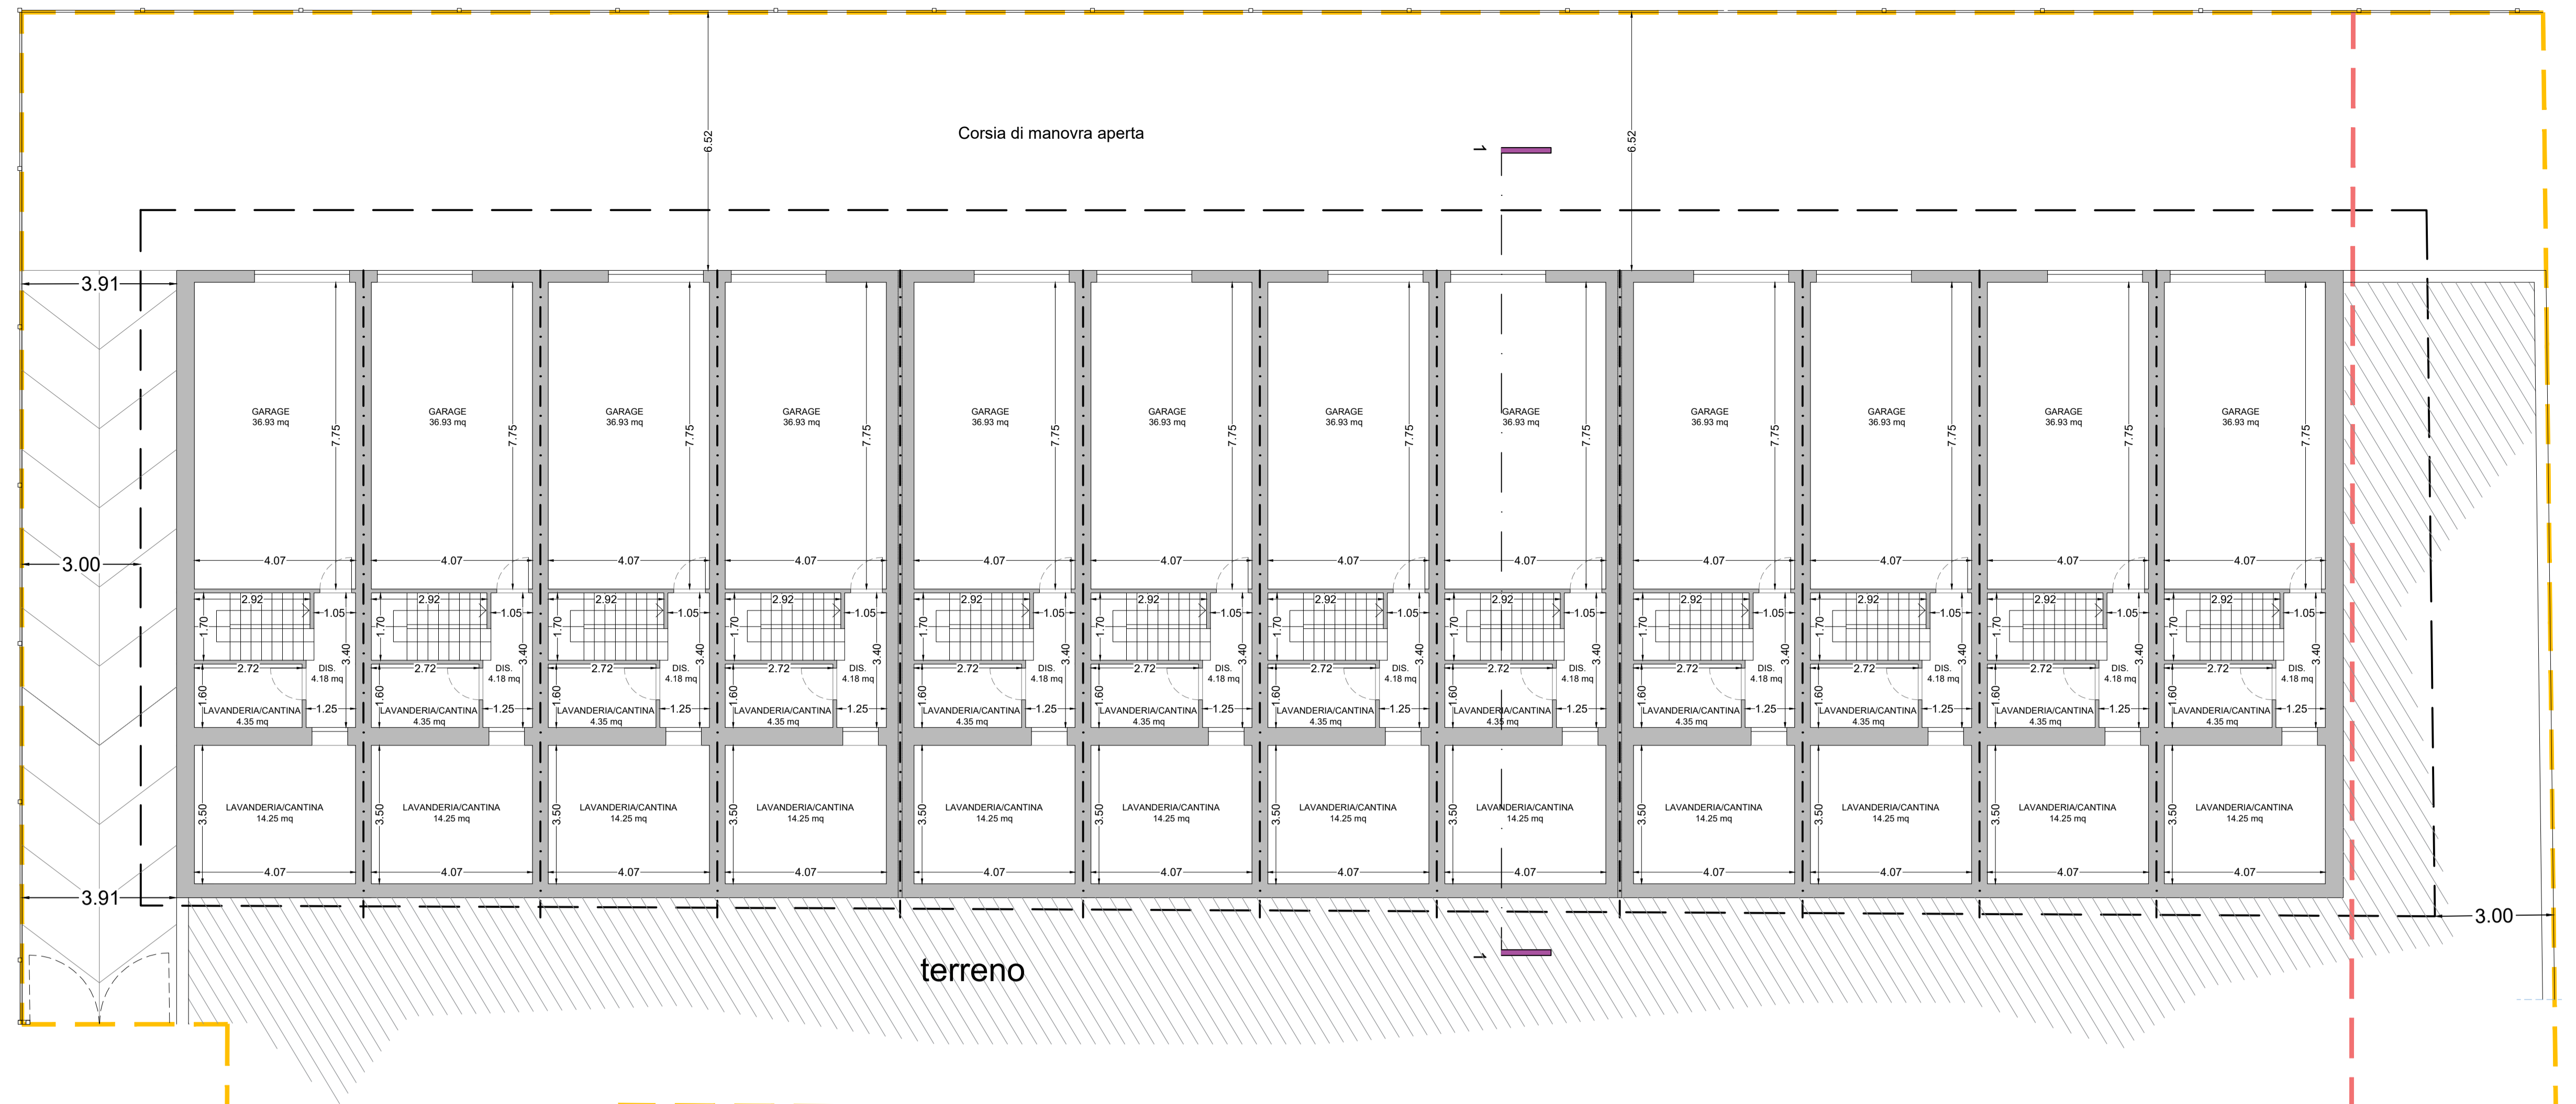

Pianta Interrato

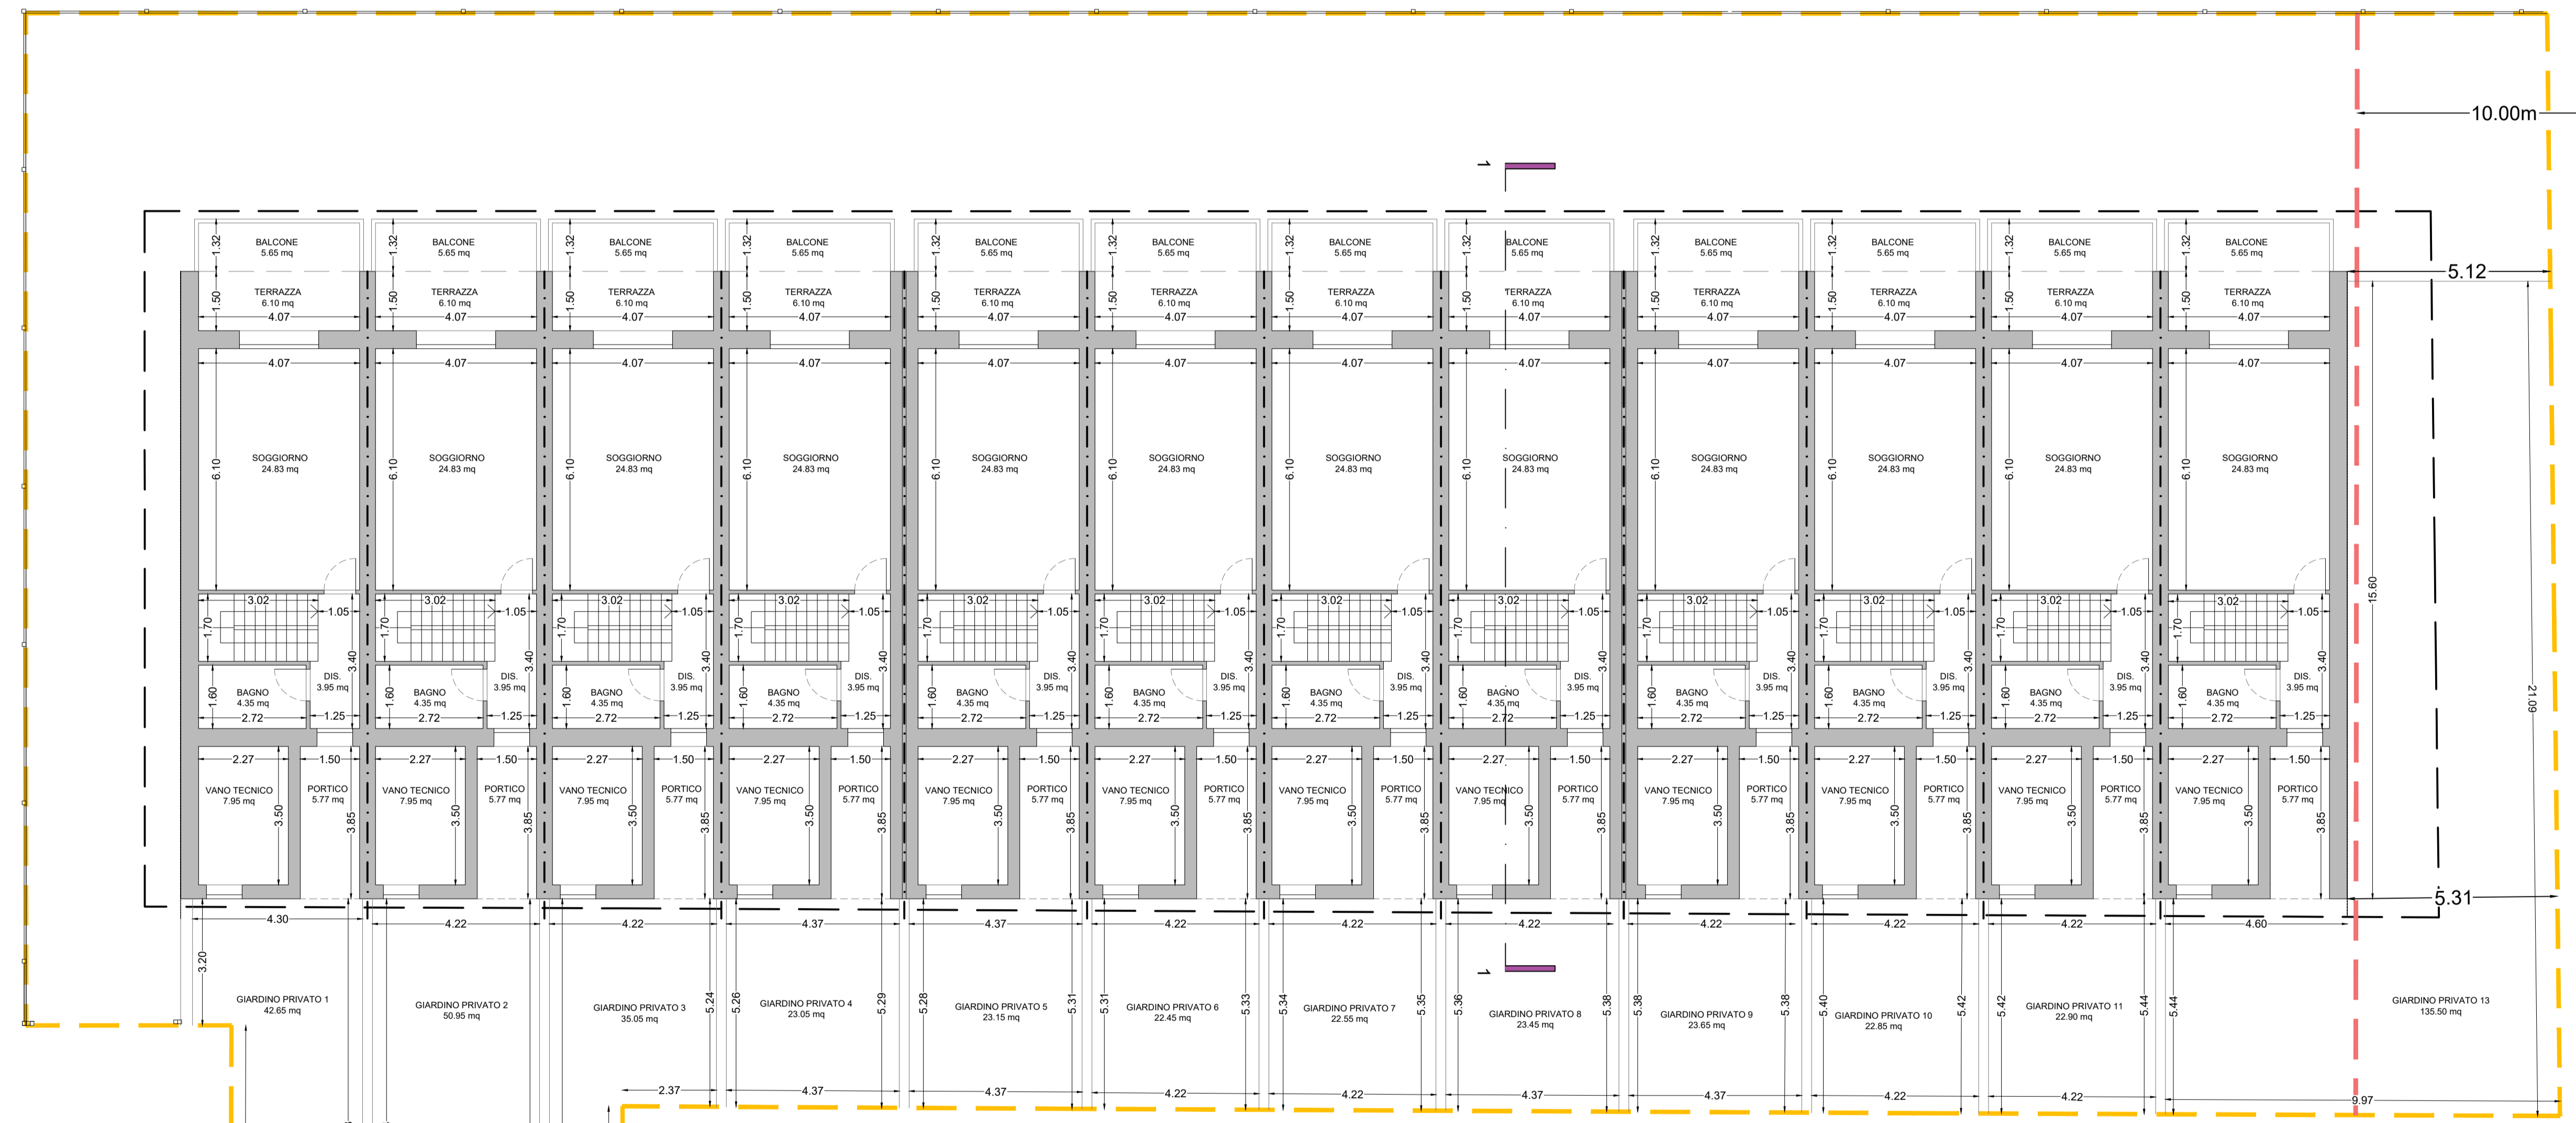


Pianta Piano Terra




Prospetto Fronte


COMUNE DI CORIANO  
Planimetria Tipologia 3  
Scala 1:100

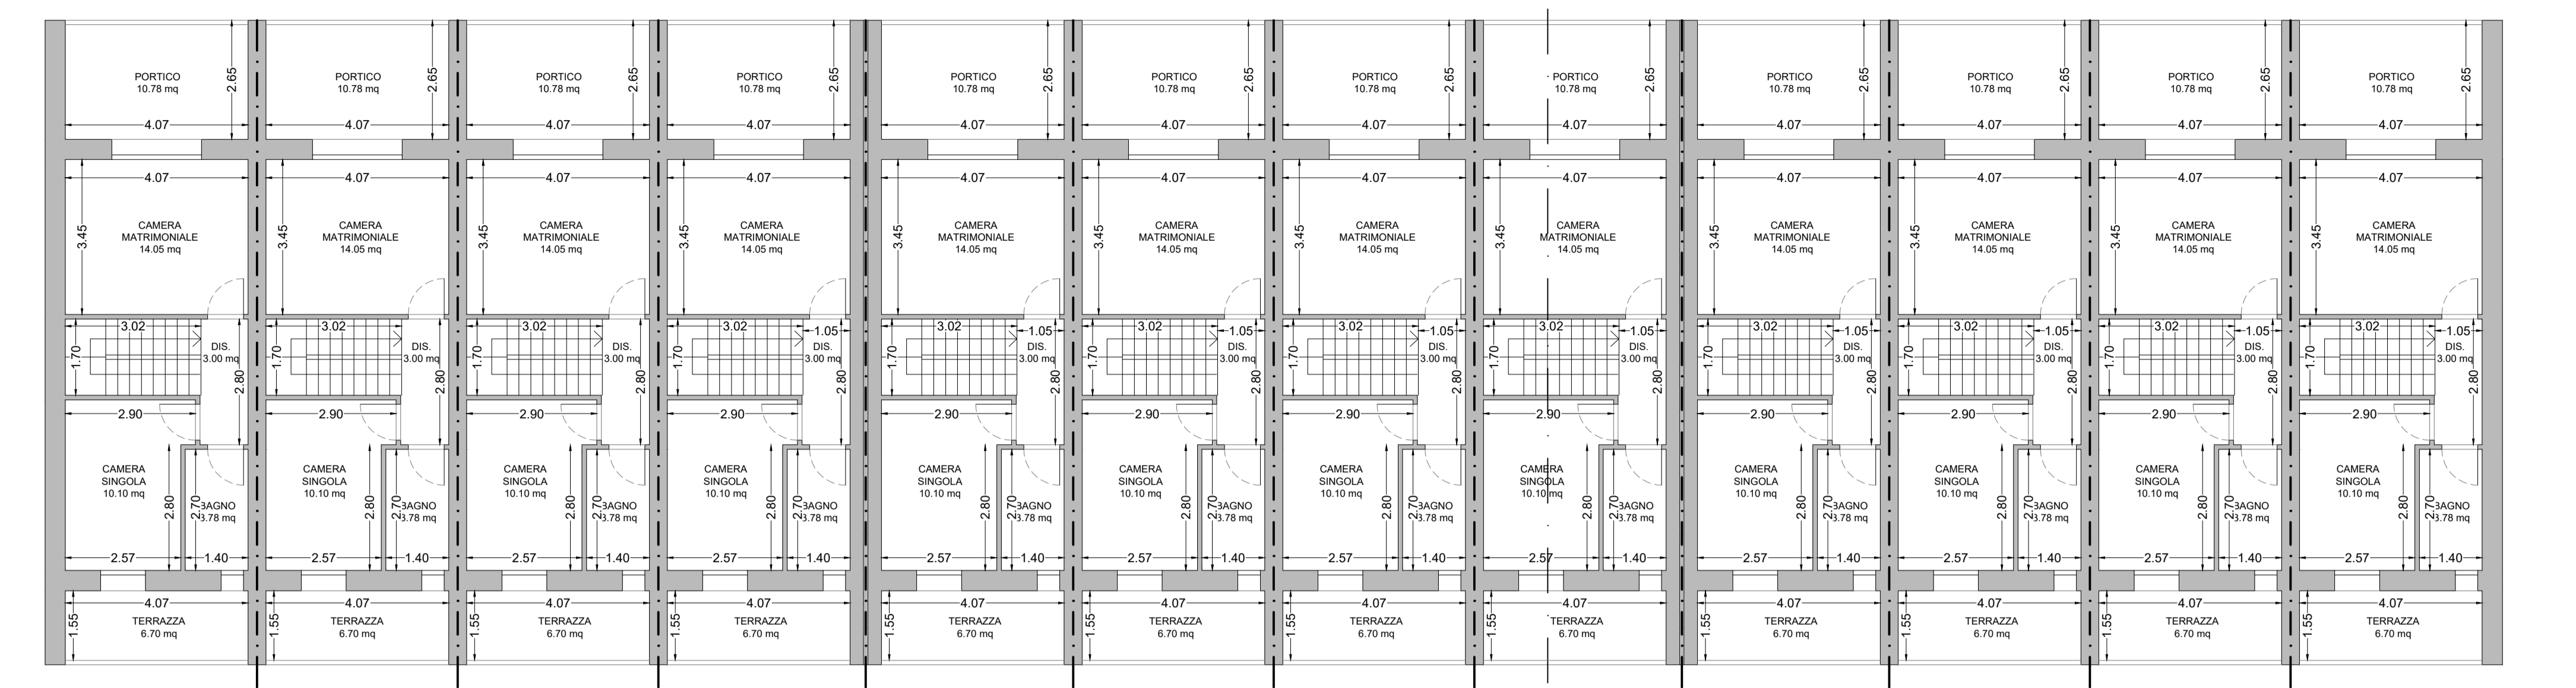

Pianta Piano Primo

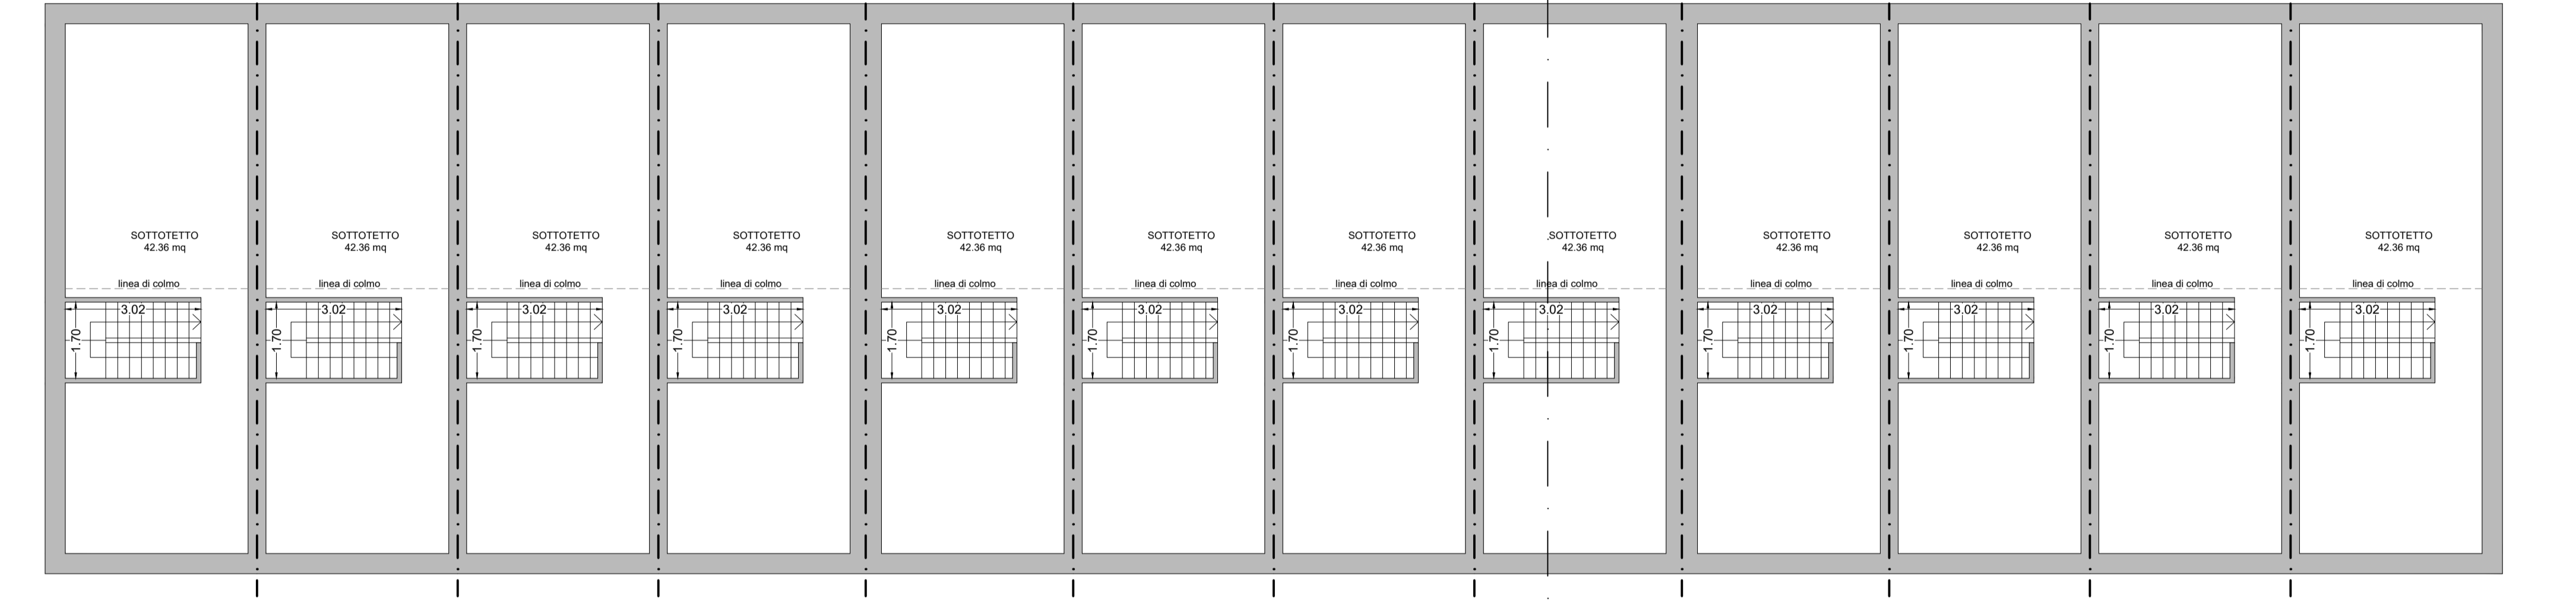

Pianta Piano Sottotetto

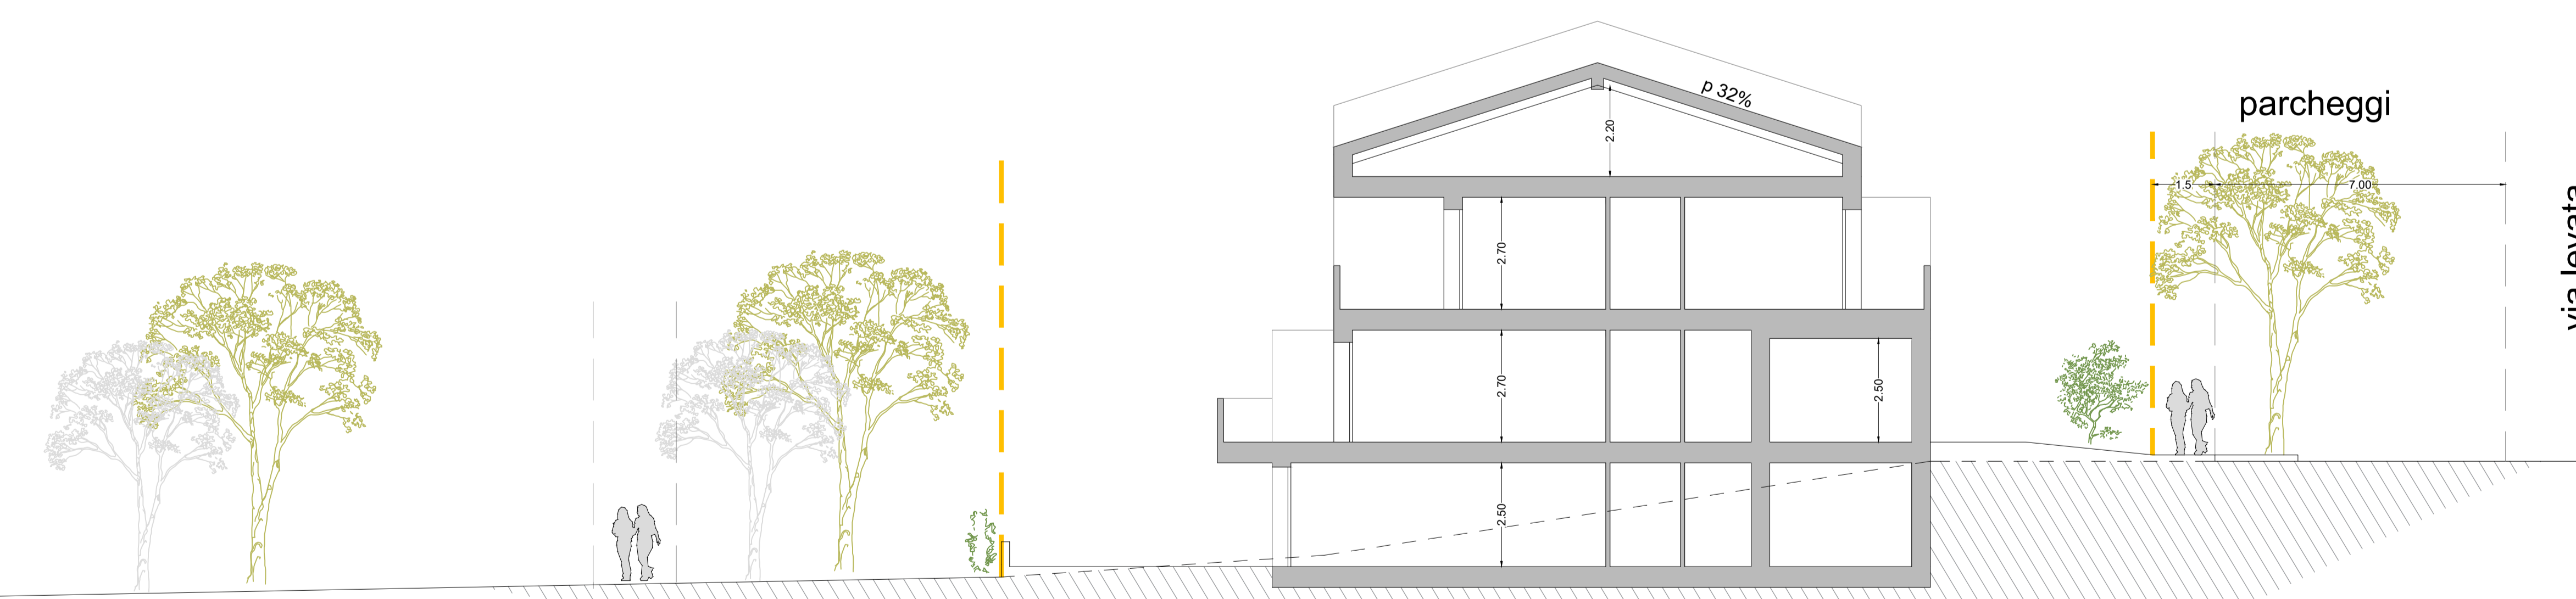

Sezione A-A



Prospetto Retro