


PLANIMETRIA GENERALE N. 1

VIA PIANE - CORIANO

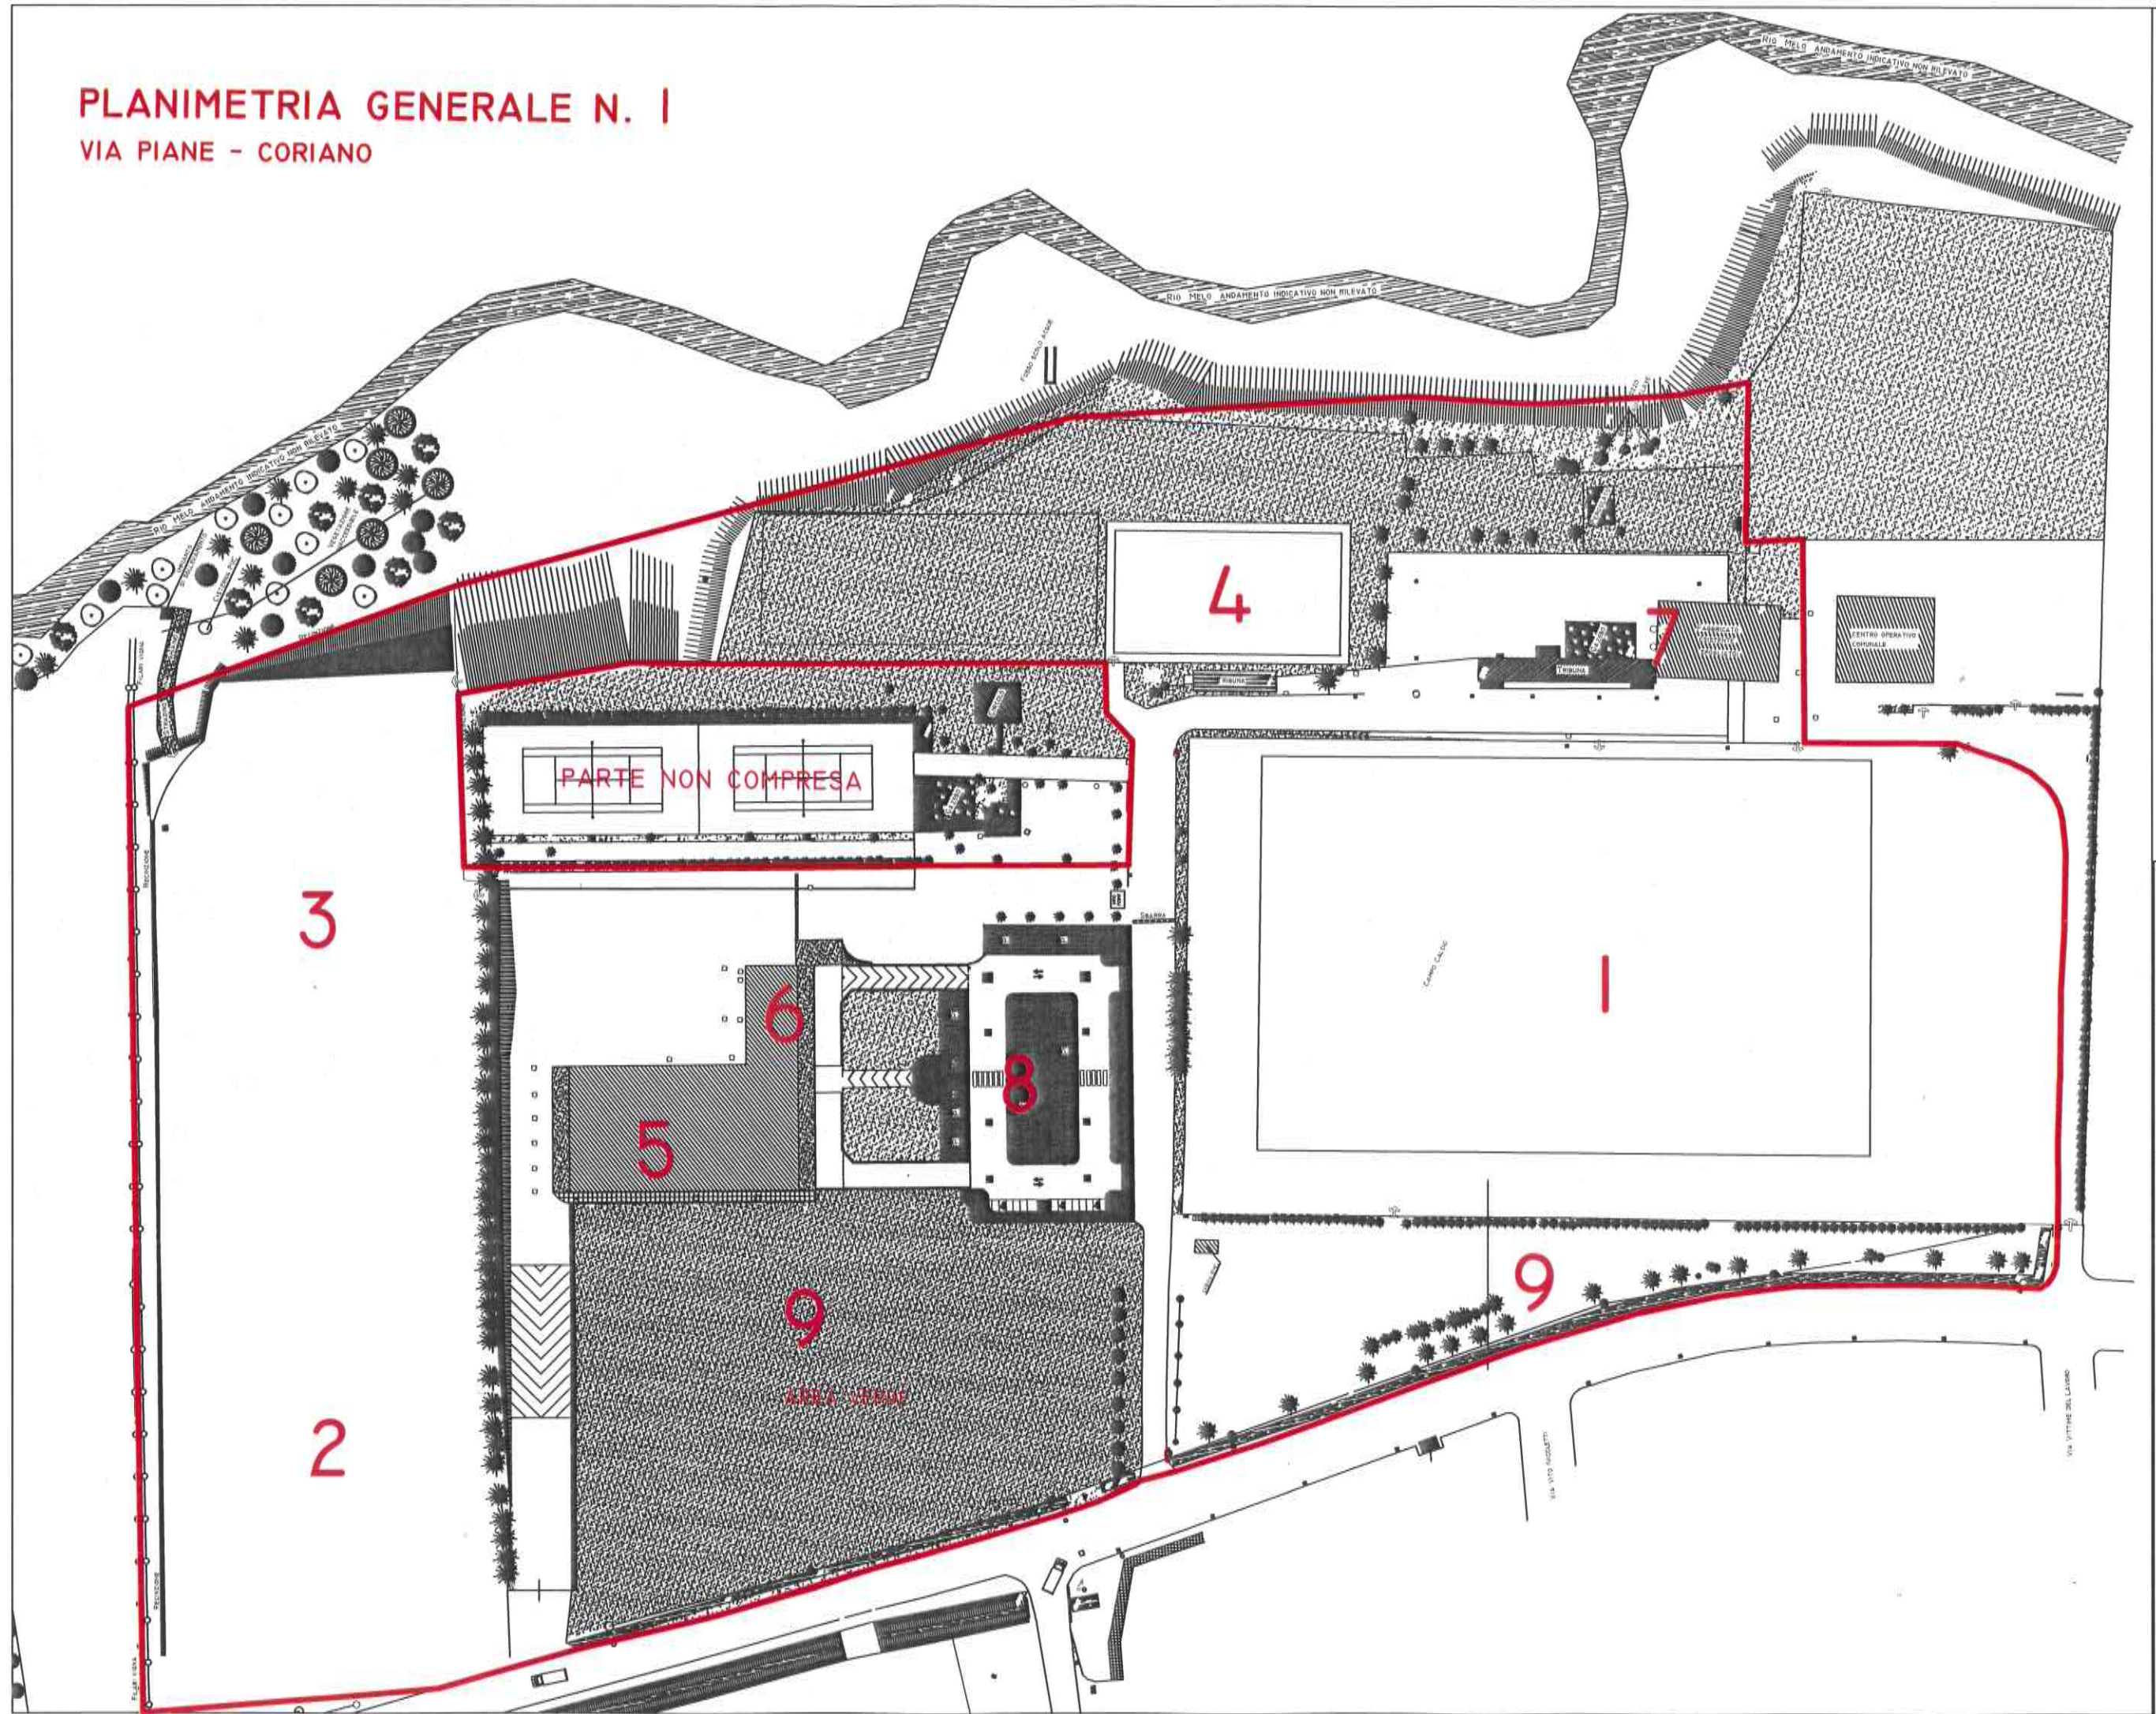

Agenzia del Territorio
CATASTO FABBRICATI
Ufficio provinciale di
Rimini

Dichiarazione protocollo n.
Pianimetria di u.i.u. in Comune di **Coriano**
Via Piane

civ. 100


Identificativi Catastali:
Sezione: 7
Foglio: 163
Particella: 1
Subalterno: 1

Completata da:
Biondi Nevio
Iscritto all'albo:
Geometri
Prov. **Rimini**

Scheda n. 2 Scala 1: 200

N. 686

Allegato 2/3

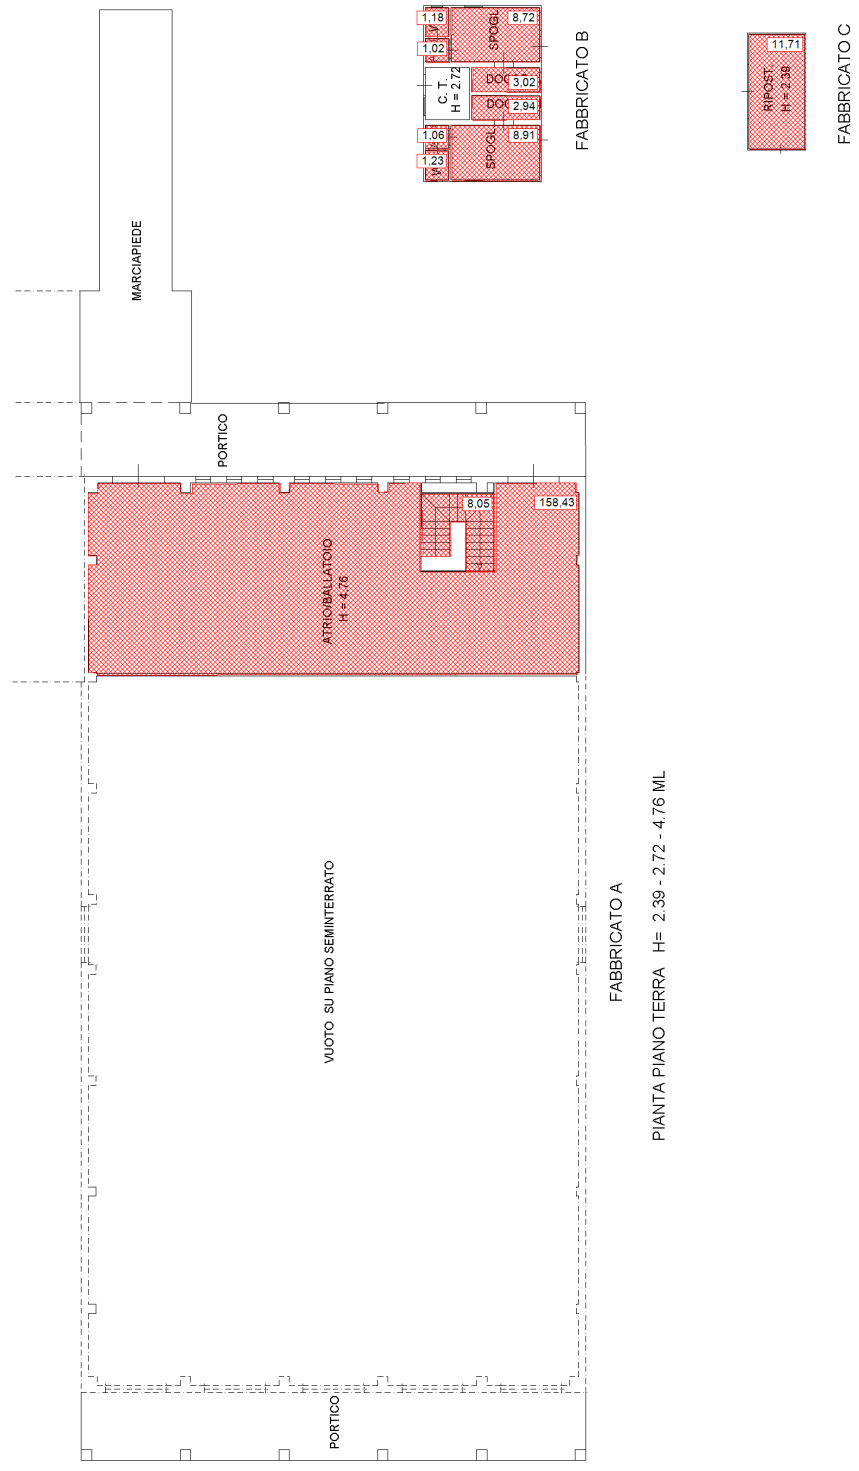


**Agenzia del Territorio
CATASTO FABBRICATI
Ufficio Provinciale di
Rimini**

Dichiarazione protocollo n. _____ del _____ Planimetria di u.i.u. in Comune di Coriano Via Piane civ. 100	
Identificativi Catastali: Sezione: Foglio: 7 Particella: 163 Subalterno: 1	Compilata da: Biondi Nevio Iscritto all'albo: Geometri Prov. Rimini N. 686

Scheda n. **3** Scala 1: **2000**

Allegato 3/3

DIMOSTRAZIONE GRAFICA DELLA CORTE

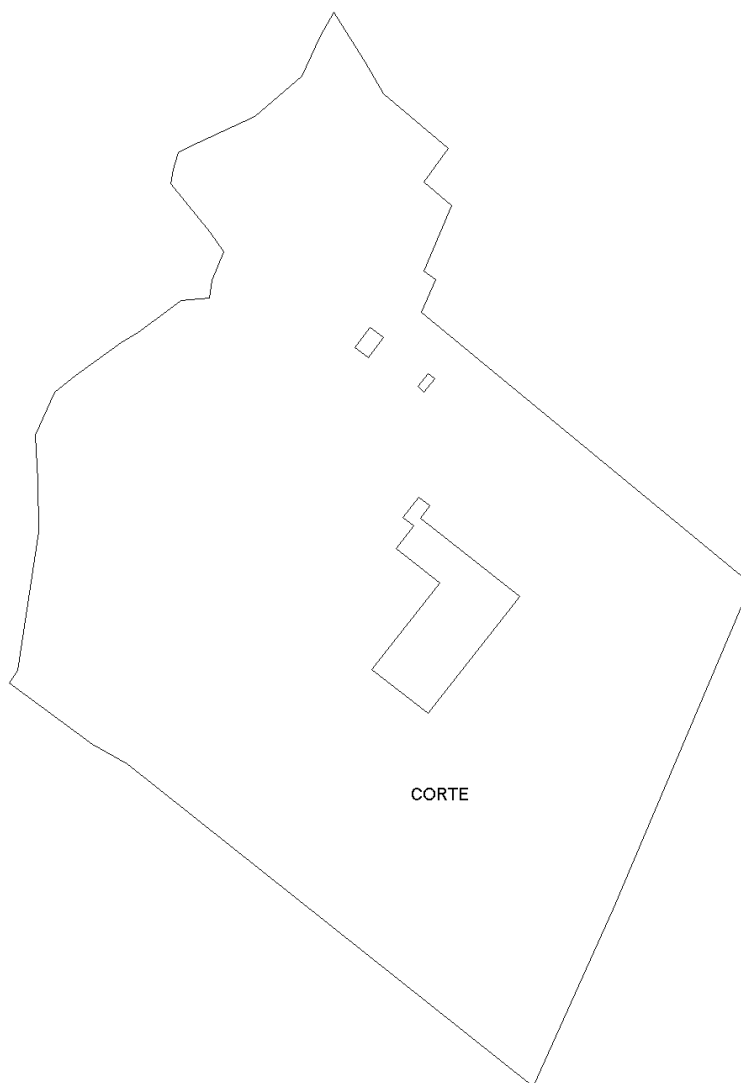

CORTE

PIANTA PIANO TERRA



**Agenzia del Territorio
CATASTO FABBRICATI
Ufficio Provinciale di
Rimini**

Dichiarazione protocollo n. _____ del _____
Planimetria di u.i.u. in Comune di **Coriano**
Via Piane civ. 100

Identificativi Catastali:


Sezione: _____
Foglio: **7**
Particella: **163**
Subalterno: **2**

Compilata da:
Biondi Nevio


Iscritto all'albo:
Geometri

Prov. **Rimini** N. **686**

Scheda n. **1** Scala **1:200**

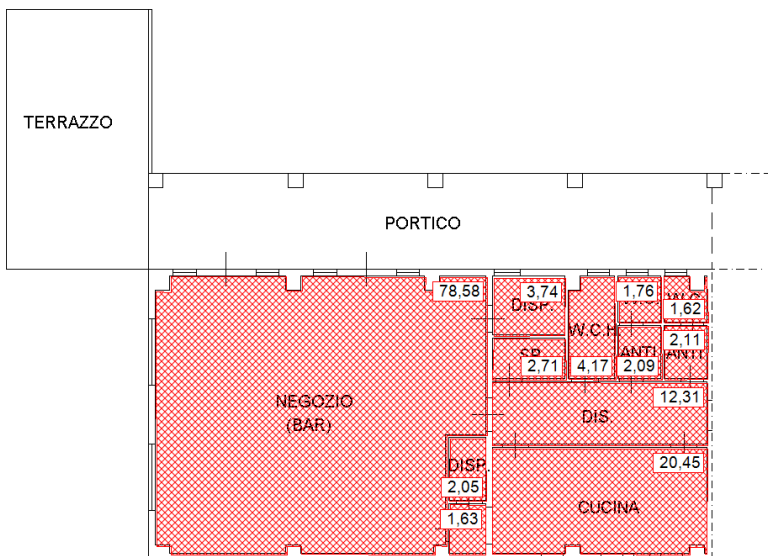

PIANTA PIANO TERRA H= 3.38

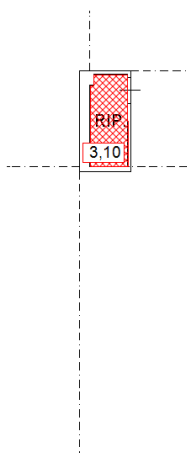

PIANTA PIANO SEMINTERRATO H= 2.77



**Agenzia del Territorio
CATASTO FABBRICATI
Ufficio Provinciale di
Rimini**


Dichiarazione protocollo n. _____ del _____
Planimetria di u.i.u. in Comune di **Coriano**
Via Piane civ. 100

Identificativi Catastali:
Sezione: _____
Foglio: **7**
Particella: **252**
Subalterno: **7**


Compilata da:
Biondi Nevio
Iscritto all'albo:
Geometri
Prov. **Rimini** N. **686**

Scheda n. **1** Scala **1:200**


Allegato 1/2

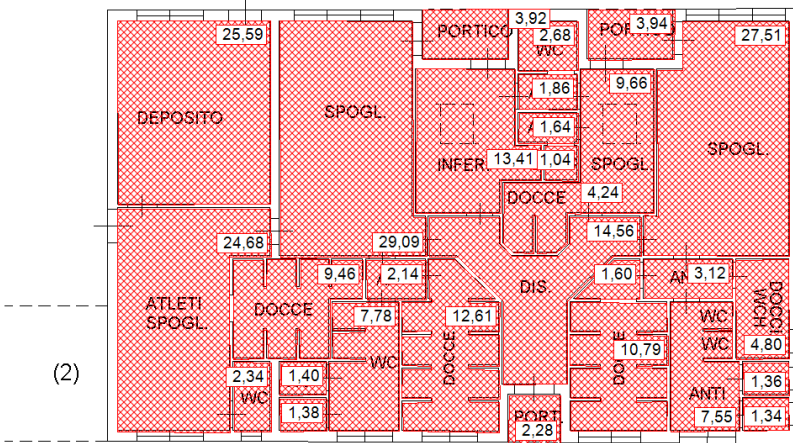


SPOGLIATOIO (1)
PIANTA PIANO TERRA
H = 3.00 ML

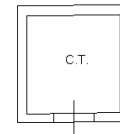

CENTRALE TERMICA (3)
PIANTA PIANO TERRA
H= 3.00 ML

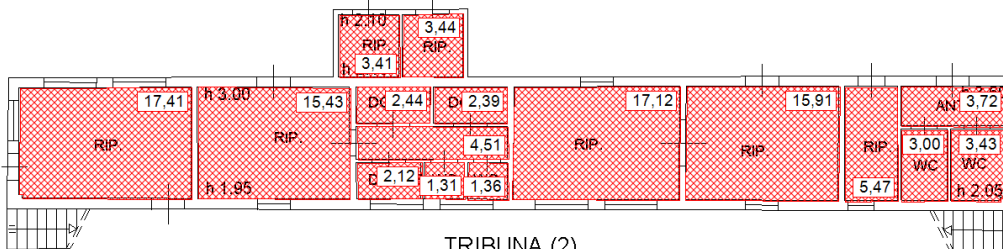

TRIBUNA (2)
PIANTA PIANO TERRA
H= 1.95 - 3.50 ML

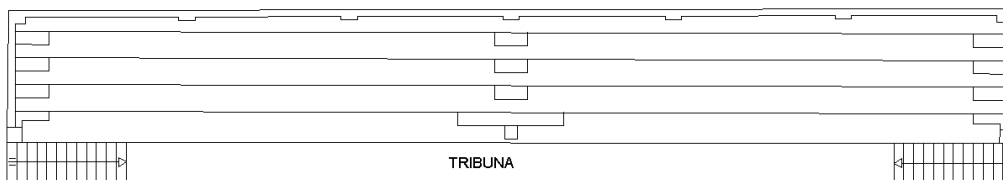

PIANTA PIANO PRIMO



**Agenzia del Territorio
CATASTO FABBRICATI
Ufficio Provinciale di
Rimini**

Dichiarazione protocollo n. _____ del _____ Planimetria di u.i.u. in Comune di Coriano Via Piane civ. 100	
Identificativi Catastali: Sezione: _____ Foglio: 7 Particella: 252 Subalterno: 7	Compilata da: Biondi Nevio Iscritto all'albo: Geometri Prov. Rimini N. 686

Scheda n. **2** Scala 1: **1000**

Allegato 2/2

DIMOSTRAZIONE GRAFICA DELLA CORTE

