




COMUNE DI CORIANO

PROVINCIA DI RIMINI

PRG

Tav. P.Z. 5 Mulazzano

(scala 1: 2000)

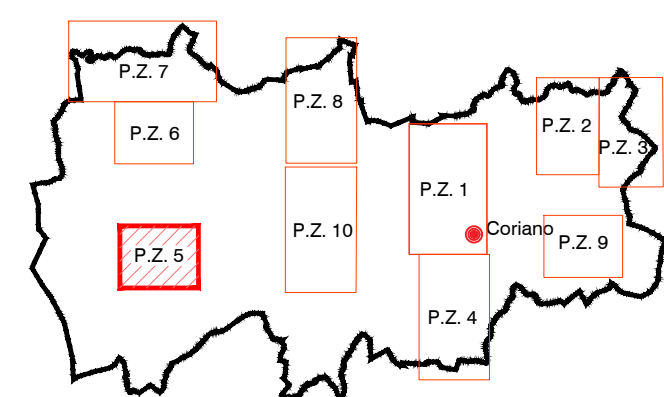

Stesura coordinata approvata con determina n. 235 del 23/05/2022 a seguito della variante specifica n. 28

Infrastrutture per la viabilità

- Sedi stradali e fasce di rispetto (Art. 77 e 105)
- Fasce per l'adeguamento viario della Superstrada Rimini-San Marino (Art. 105)
- Fascia di salvaguardia per la circoscrizione di Coriano (Art. 105)
- Fascia di salvaguardia per la circoscrizione di Ospedaletto (Art. 105)

Fasce di rispetto e vincoli di rispetto

- Fasce di rispetto Cimiteriale (Art. 106)

Infrastrutture tecnologiche

- Linee elettriche a 132 Kv e fasce di rispetto (Art. 108)
- Linee elettriche a 220 Kv e fasce di rispetto (Art. 108)
- Linee elettriche a 380 Kv e fasce di rispetto (Art. 108)

AMBITI URBANI CONSOLIDATI

Zone territoriali omogenee "A": zone storiche, zone culturali ambientali

- Delimitazione delle Zone Omogenee "A" (Art. 30)
- Unità urbanistiche ed edilizie sparse (Art. 30) e Corti coloniche di interesse storico - testimoniale (Art. 104)

Categorie di tutela e di intervento sugli edifici

- S "A1" Tutela integrale - Intervento di Restauro scientifico (Art. 33)
- Ra "A2.1" Tutela con risanamento - Intervento di restauro e risanamento conservativo di tipo A (Art. 34)
- Rb "A2.2" Tutela con ripristino e ristrutturazione - Intervento di restauro e risanamento conservativo di tipo B (Art. 34)
- T "A2.3" Tutela con ripristino e ristrutturazione - Intervento di ripristino tipologico (Art. 34)
- R "A3" Riquilibrata mediante ristrutturazione e/o sostituzione edilizia - Intervento di ristrutturazione edilizia (Art. 35)
- Re "A3" Riquilibrata mediante ristrutturazione e/o sostituzione edilizia - Intervento di ripristino edilizio (Art. 35)
- Ru "A4" Riquilibrata mediante ristrutturazione urbanistica - Intervento di ristrutturazione urbanistica (Art. 36)
- D Intervento di demolizione senza ricostruzione

AMBITI URBANI CONSOLIDATI

Zone territoriali omogenee "B": zone edificate a destinazione residenziale e/o mista

- B0 Tessuti consolidati saturi (Art. 40)
- BOV Tessuti consolidati saturi in Art. 22 PTCP (Art. 40 bis)
- B1 Tessuti consolidati a destinazione residenziale e/o mista di riqualificazione (Art. 41)
- B2 Tessuti consolidati a destinazione residenziale e/o mista di completamento (Art. 42)
- B3 Tessuti edificati a destinazione residenziale a bassa densità (Art. 43)
- BV Aree destinate a verde privato (Art. 44 bis)

AMBITI DI TRASFORMAZIONE URBANISTICA

Zone territoriali omogenee "C": nuovi insediamenti urbani a destinazione residenziale e/o mista

- C0 Piani urbanistici attuativi in corso di realizzazione (Art. 48)
- C1 Zone di espansione a destinazione residenziale e/o mista da attuarsi con PU (Art. 49)
- C2 Zone di espansione a destinazione residenziale e/o mista da attuarsi con PUA (Art. 50)

Zone territoriali omogenee "D": insediamenti a prevalente destinazione produttiva e/o commerciale

- D0 Piani attuativi in corso di realizzazione (Art. 53)
- D1 Tessuti consolidati a destinazione produttiva e/o commerciale di riqualificazione (Art. 54)
- D2 Tessuti consolidati a destinazione produttiva e/o commerciale di completamento (Art. 55)
- D3 Zone di espansione a destinazione produttiva e/o commerciale da attuarsi con PU (Art. 56)
- D4 Zone di espansione a destinazione produttiva e/o commerciale da attuarsi con PUA (Art. 57)
- D5 Zone produttive per distributori di carburante (Art. 58)
- D6 Edifici a destinazione produttiva in contesto ambientale (Art. 59)
- D7 Aree attrezzate per maneggi, ippodromi e pesca sportiva (Art. 59 bis)
- D8 Ambito di riconcentrazione attività produttive di Raibano (Art. 59 quarter, All. B Scheda 85)
- Piattaforma rifiuti Raibano (All. B Scheda 85, Art. 6)



Art. 59 ter - Ambiti a destinazione commerciale di rilevanza sovracomunale

AMBITI TERRITORIALI EXTRAURBANI

Zone territoriali omogenee "E": zone destinate ad usi agricoli

- E1 Zone agricole normali (Art. 62)
- E2 Zone agricole di salvaguardia criteri e norme generali (Art. 65)

LEGENDA

- Confine Comunale
- Perimetro del territorio urbanizzato
- Ambiti territoriali non pianificati dalla Variante Generale (Art. 1 - 125)
- Perimetro del PUA (Art. 112) e relativa numerazione scheda appendice normativa
- Perimetro del PU (Art. 113) e relativa numerazione scheda appendice normativa
- Perimetro del PUA che non hanno attuato gli obblighi convenzionali (Art. 9 comma 7)

Ambiti di recupero e di riqualificazione urbana, territoriale, ambientale

- Area urbana di Cerasolo Ausa (Art. 84)
- Ambito Territoriale del Parco del Marano - Progetto di tutela recupero e valorizzazione (Art. 97)
- Ambito di Recupero e Qualificazione Ambientale del Marano (Art. 84)

VINCOLI

Sistema del patrimonio paesaggistico-ambientale

- Aree esondabili (Art. 88)
- Zone di tutela dei caratteri ambientali dei corsi d'acqua (Art. 89)
- Zone di particolare interesse paesaggistico-ambientale (Art. 91)
- Zone di tutela e ricomposizione del verde di filtro e di connessione (Art. 96 bis)
- Invasi e bacini (Art. 90)
- Sistema dei crinali (Art. 92)
- Ambiti ove è esclusa ogni edificazione (Art. 43 comma 3, punto 3)
- Percorsi pedonali nel capoluogo (Art. 123)

SISTEMA DELLE ATTREZZATURE, DEI SERVIZI E DELLE INFRASTRUTTURE

Zone territoriali omogenee "F": zone destinate ad attrezzature pubbliche di interesse generale

- F Attrezzature pubbliche in genere (Art. 68)
- F1 Attrezzature e presidi sanitari (Art. 70)
- F2 Formazione superiore (Art. 71)
- F3 Presidi militari e di ordine pubblico (Art. 72)
- F4 Attrezzature pubbliche comunali e sovracomunali (Art. 73)
- F5 Impianti sportivi (Art. 74)
- F5(c) Impianti sportivi coperti (Art. 74)
- F5(s) Impianti sportivi scoperti (Art. 74)
- F6 Cimiteri (Art. 75)
- F7 Impianti tecnologici (Art. 76)
- F9 Aree per emergenze e protezione civile (Art. 78)

Zone territoriali omogenee "G": zone destinate a servizi, spazi pubblici, verde pubblico e parcheggi

- G1 Attrezzature in genere verde, parcheggi, scuole, luoghi di culto, P.A., etc. (Art. 79)
 - G1(ac) Attrezzature civiche (Art. 80)
 - G1(ar) Attrezzature religiose (Art. 80)
 - G1(ai) Attrezzature per l'istruzione (Art. 80)
- G2 Zone G2 Parcheggi pubblici (Art. 81)
- G3 Zone G3 Verde pubblico attrezzato (Art. 82)
- G4 Zone G4 Aree verdi di filtro e di collegamento (Art. 83)

* Ambiti che a seguito di varianti specifiche richiedono la verifica di corresponsione del contributo straordinario ex art. 16 comma 4 lett. D-ter DPR 380/01

