


Stesura coordinata approvata con determina n. 235 del 23/05/2022 a seguito della variante specifica n. 28

LEGENDA

- Confine Comunale
- VINCOLI**
 Sistema del patrimonio paesaggistico-ambientale
 - Corsi d'acqua (Art. 87)
 - Aree esondabili (Art. 88)
 - Invasi e bacini (Art. 90)
 - Sistema dei crinali (Art. 92)
 - Percorsi ciclo-pedonali e percorsi ippici di interesse ambientale (Art. 98)
 - Viabilità panoramica (Art. 99)
- Infrastrutture tecnologiche**
 - Linee elettriche a 15 Kv e fasce di rispetto (Art. 108)
- Vincolo Aeroportuale**
 - OHS**
 - Superficie Orizzontale Esterna OHS (Art. 107)
 - Forature Superficie Orizzontale Esterna OHS (Art. 107)
 - CS**
 - Superficie Conica CS (Art. 107)
 - Forature Superficie Conica CS (Art. 107)
 - curve di livello Superficie Conica (pendenza 5%)
 - IHS**
 - Superficie Orizzontale Interna IHS (Art. 107)
 - Forature Superficie Orizzontale Interna IHS (Art. 107)
 - Localizzazione delle antenne per la telefonia mobile
 - Ripetto delle antenne per la telefonia mobile mt 200 (Art. 107)

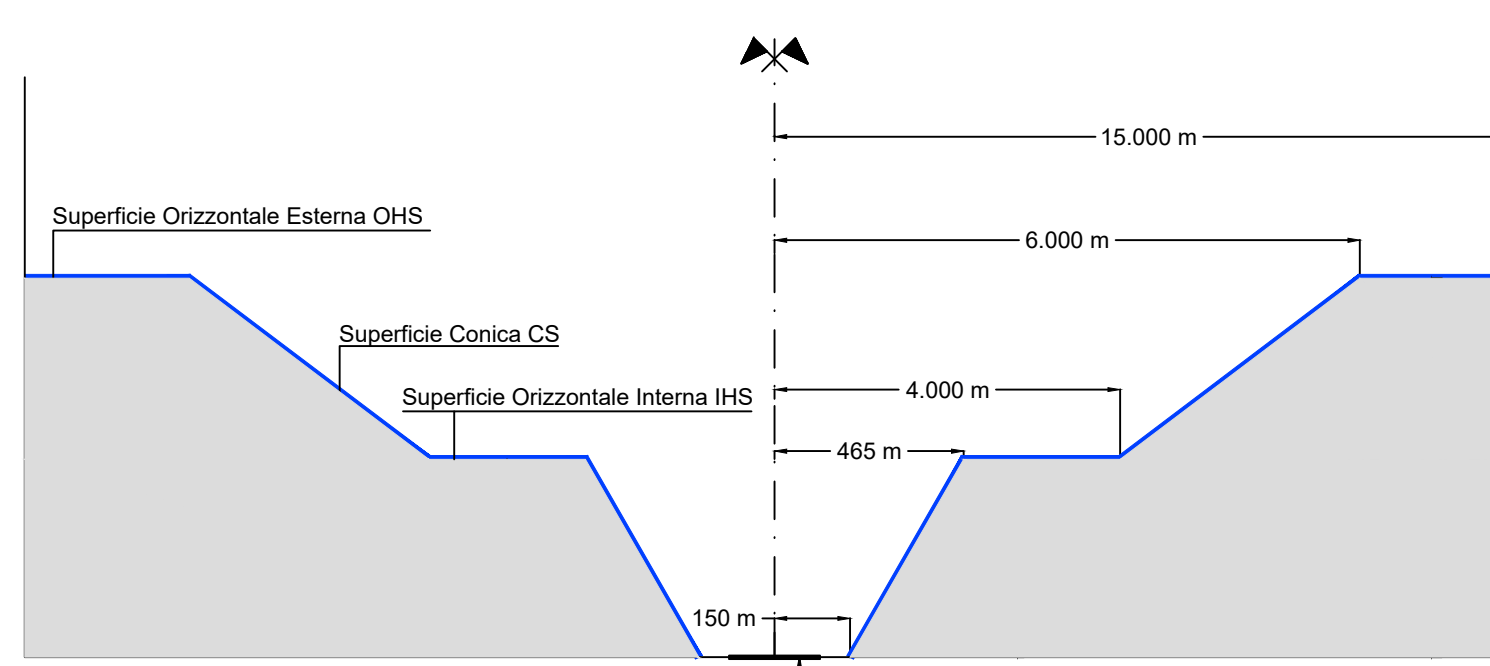

Sezione schematica delle superfici di limitazione degli ostacoli Art. 107 Vincolo militare e aeroportuale.

