COMUNE di CORIANO

Provincia di Rimini

PIANO DI UTILIZZO DI INIZIATIVA PRIVATA
DENOMINATO PU P22–S11 "COMPLETAMENTO RESIDENZIALE
DELL' URBANIZZAZIONE VIGNA DEL SOLE E VARIANTE VIARIA".

Tavola 02 : STATO DI FATTO - RILIEVO PLANO ALTIMETRICO E RILIEVO FOTOGRAFICO

Proprietà: SOC. AGRICOLA TAVERNA DI ROSSI E LILLA SNC
SOC. AGRICOLA BESANIGO SNC DI ROSSI GRAZIELLA & C.

DISEGNI IN SCALE VARIE — CORIANO li, 18 Novembre 2013

TIMBRI PROPRIETA'	TIMBRI E TIMBRO PROGETTISTA	TIMBRI E TIMBRO DIRETTORE LAVORI
	TIMBRI UFFICIO ASSETTO URBANISTICA	
VISTO UFFICIO IGIENE - USL 40	TIMBRI COMMISSIONE EDILIZIA	
TIMBRO VIGILI DEL FUOCO	TIMBRO DI APPROVAZIONE	

Precedenti edilizi: Parere Preventivo n. 109/2011 del 18/05/2011
Parere Preventivo n. 453/2011 del 02/02/2012

Il Direttore Lavori non si ritiene responsabile di eventuali opere eseguite prima del ritiro della pratica Autorizzazione ed dell'avvenuta comunicazione dell'inizio lavori, siano esse conformi o meno con l'presente elaborato.

LEGENDA TEMATICHE E LAYERS

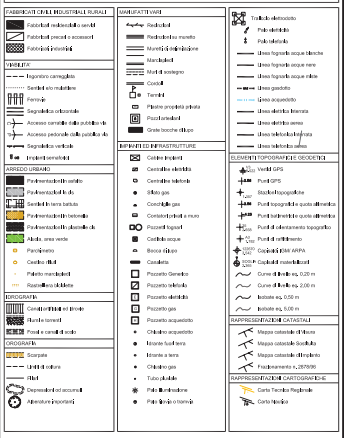

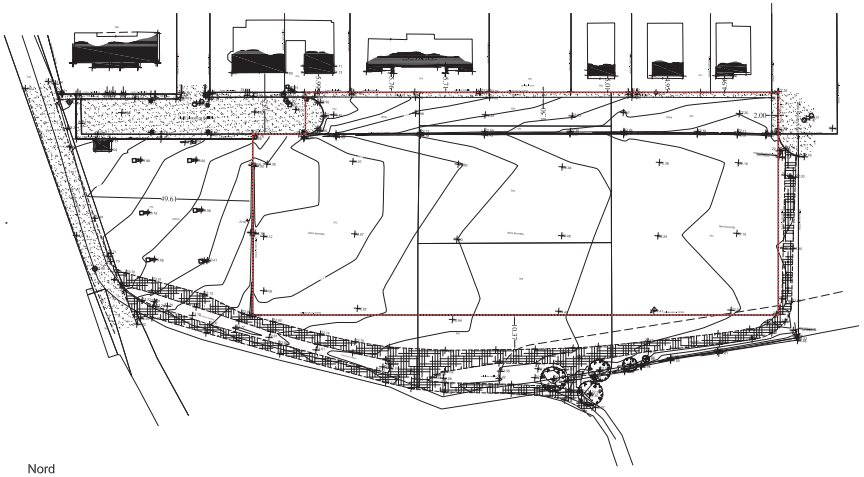

Nord

Stato di fatto area completamento Vigna del sole. Scala 1:500

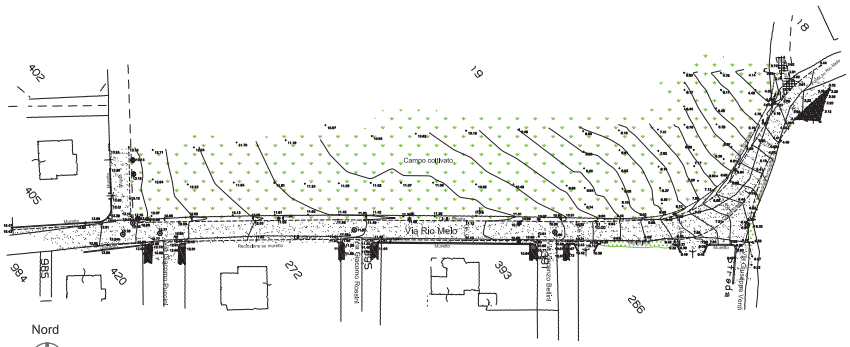

Nord

Stato di fatto porzione di Via Rio Melo. Scala 1:500

Punti di ripresa

FOTO 01

FOTO 03

FOTO 02

FOTO 04

FOTO 05

FOTO 09

FOTO 06

FOTO 10

FOTO 07

FOTO 11

FOTO 08

FOTO 12