

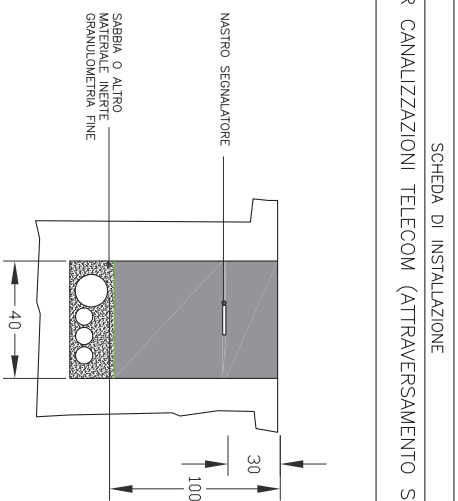


SCAVO PER CANALIZZAZIONI TELECOM (ATTRAVERSAMENTO STRADALE)

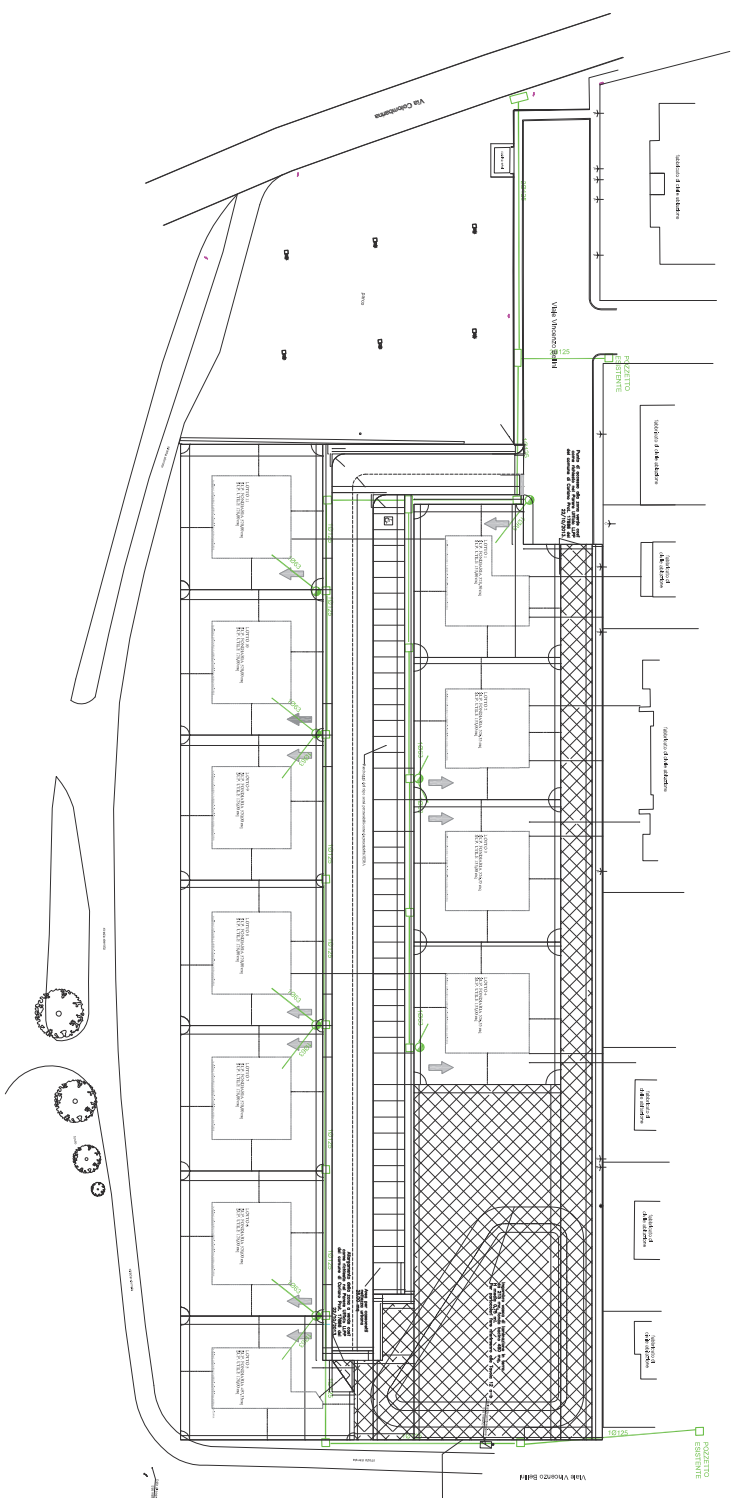

SCHEMA DI INSTALLAZIONE COLLEGAMENTO POZZETTO E BASAMENTO COLONNINA

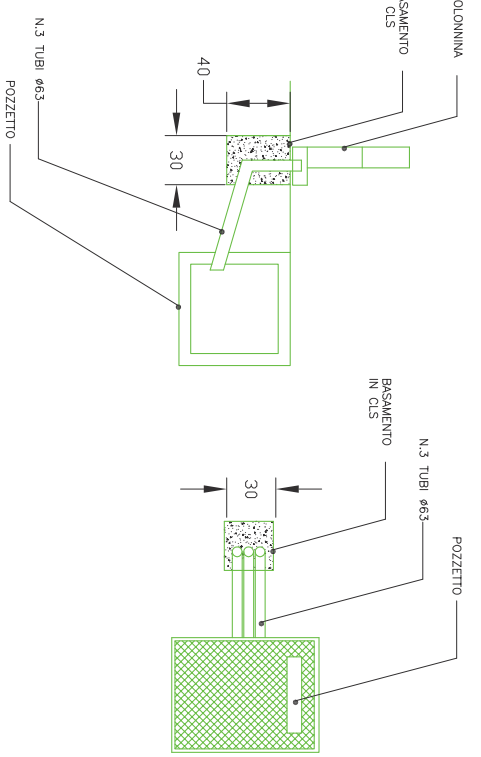

- LEGENDA**
- COLONNINA TELECOM
 - POZZETTO 90x70 Cm DIMENSIONI INTERNE CON CUSCINO IN GOMMA
 - POZZETTO 40x60 Cm DIMENSIONI INTERNE CON CUSCINO IN GOMMA
 - TRAVERTINE IN PVC FLEX PEGNANTE

ZPE
STUDIO ELETTROTECNICO
VIA CARLITTI 2 47030 MISANO ADRIANICO TEL. 0541 610255 FAX 0541 610876
e-mail: zpestudio@spadonab.191.it

Committente
SOC. BISSANICO SAS DI ACCIARI RENZO & C.
SOC. AGRICOLA BISSANICO SNC DI ROSSI CAMERELLA & C.

Opere
PILANO DI UTILIZZO DI INIZIATIVA PRIVATA
DENOMINATO PV P22-S17 "COMPLETAMENTO RESIDENZIALE
DIREL. URBANIZZAZIONE TIRCHI DEL. SOLE E VARIANTE VIARIA"
CANTIERE DI SOGRANO (RN)

Oggetto
Schema e disegno di installazione canalizzazioni Telecom

Tavola 02
Scala 1:500
Data 02/03/2012
Il Progettista

Firma
Revisione 02 del 02/03/2012
Progettista: **Il Progettista**
Revisione: **Il Progettista**
Data: **Il Progettista**
Firma: **Il Progettista**