



COMUNE DI CORIANO  
PROVINCIA DI RIMINI

# P.R.G. '97 testo unico coordinato-2014

P.R.G. '97-Variante generale approvata con delibera di G.P. n. 154 del 29/07/2003 (B.U.R. del 03/09/03 al n. 130)  
Pres. d'atto Varianti speciali delibera di C.C. n. 07 del 23/02/2013

## Variante in adeguamento art. 4.1 PTCP 2007 var.2012

Responsabile Area Governo del Territorio  
Arch. Danilo Donati

Progettista:  
Arch. Danilo Donati

Collaboratori:  
Geom. Massimo Ghinelli

Testo unico elaborato dall'ufficio Urbanistica Comune di Coriano

OGGETTO: **stralcio tav. PZ 6 Cerasolo  
individuazione aree oggetto di variante**

P.zza Mazzini, 15 - 47853 Coriano (RN) tel. 0541 - 659-828 (829-859) mail: urbanistica@comune.coriano.rn.it  
Casella PEC istituzionale : urp@comune.coriano.legalmailpa.it  
licenza ACDLT 2012 serie : 392-09543206


CERASOLO

Tavola:

**03**

Scala:  
**1:2000**

Adozione  
delibera di C.C.  
n. \_\_ del \_\_/2015

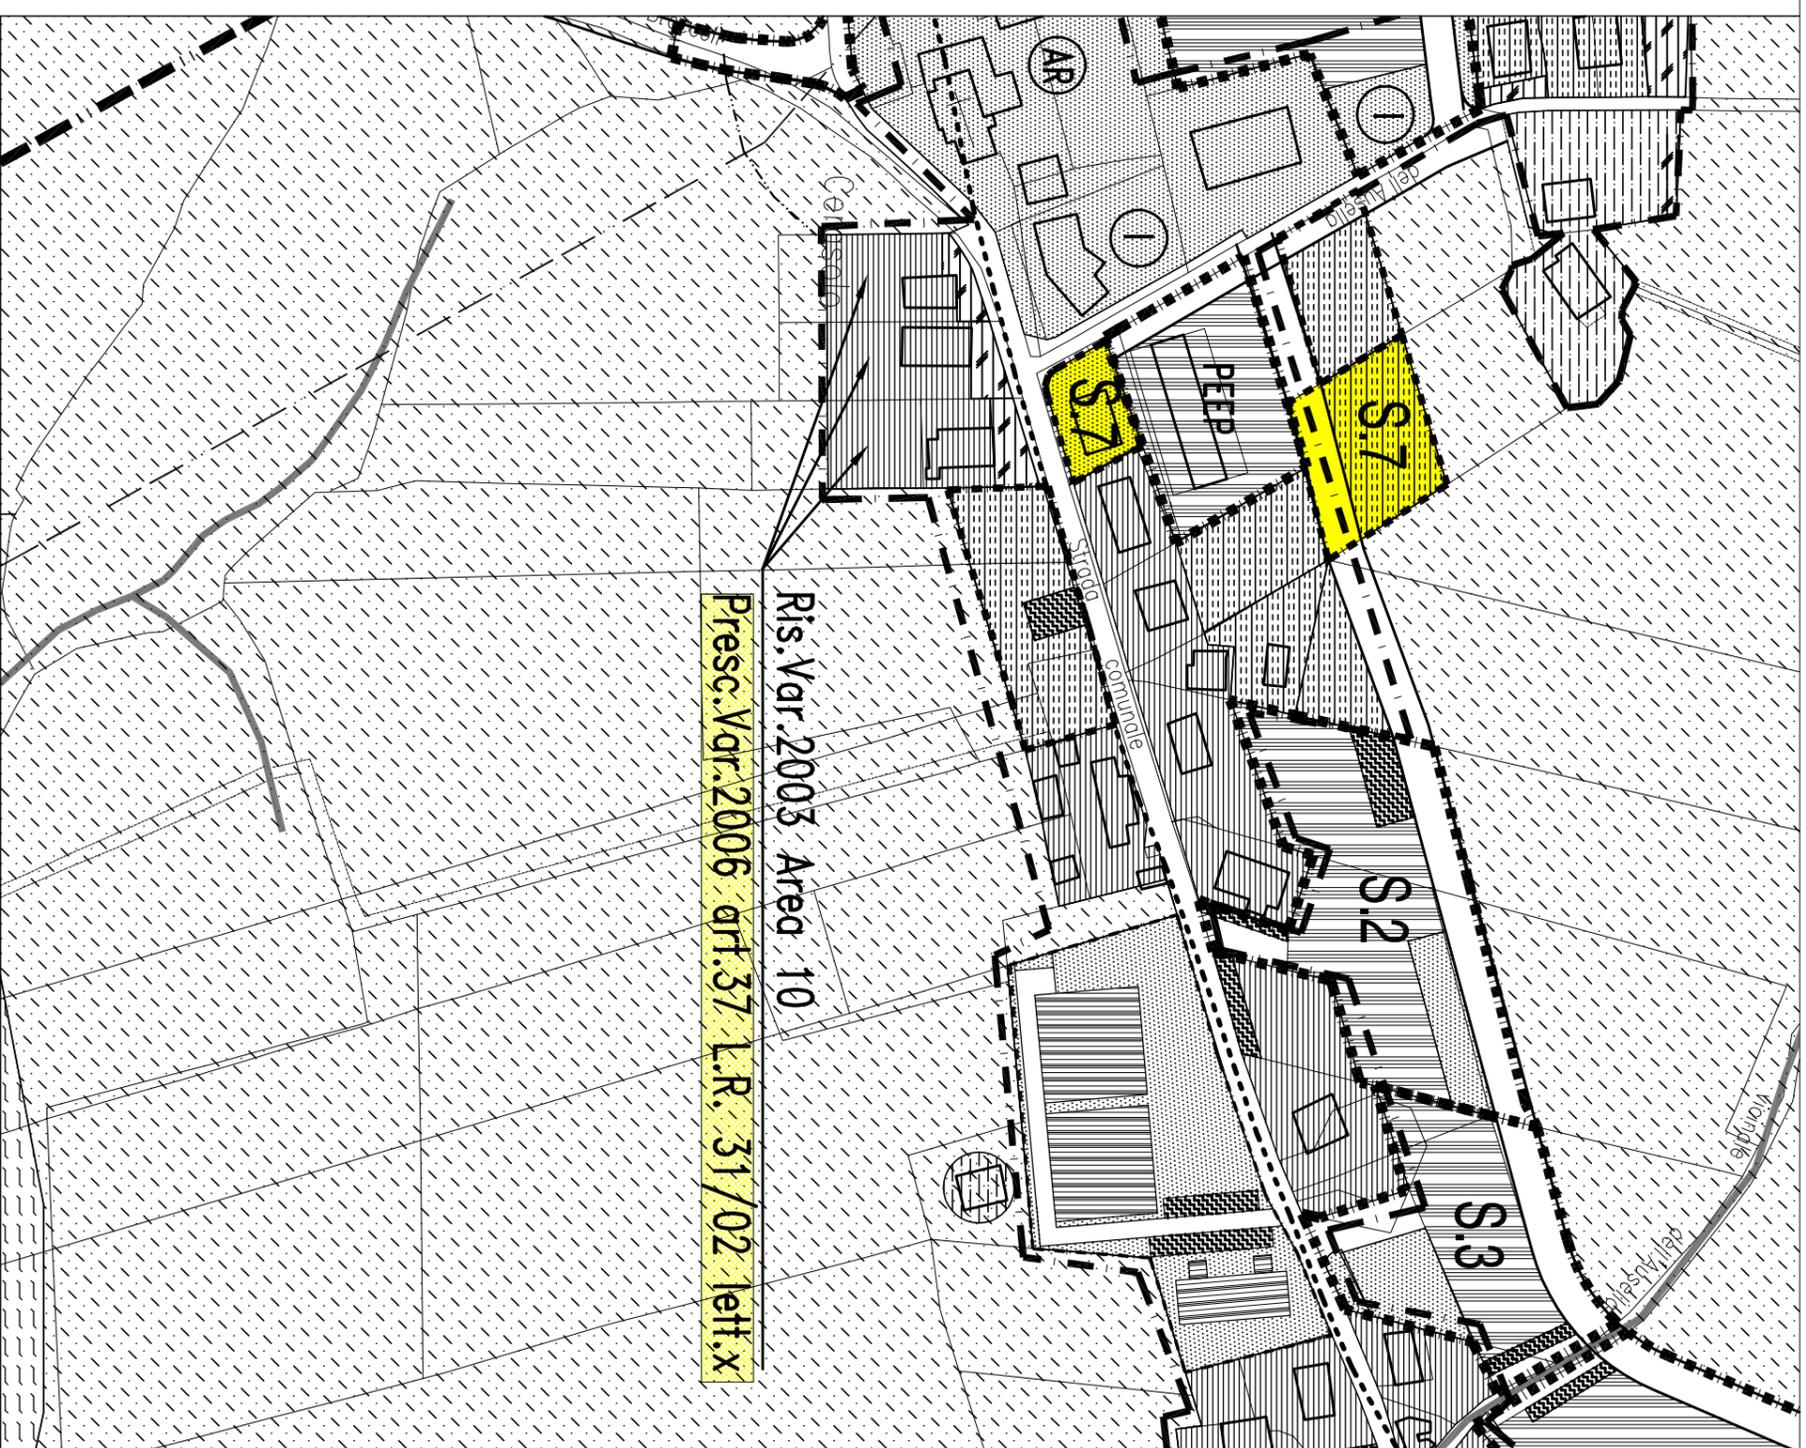

aree oggetto di variante