COMUNE DI CORIANO

Provincia di Rimini

SISTEMAZIONE DELLA S1 AREA DEL CAMPO SPORTIVO DI VIA GIOVANNOLI A DESTINAZIONE RESIDENZIALE E SERVIZI DEL CAPOLUOGO.
SCHEDA 25S, PU. P.2.1 - S.7 * AREA VICIONI CAMPO DA CALCIO" A CORIANO

RE catastali Foglio 29 - mappali n. 36 - 38 - 114/L

Committente
Vitacheli immobiliare
Via del Carro n. 27
61122 Pesaro (PU)
P.I. 02489010412

Progettista/coordinatore
Ing. Vincenzo Lanzara
Via del Ciglio 12
61122 Pesaro (PU)
Tel. 0541 658780
Cell. 338 8888601
E-mail: vincenzo.lanzara@gmail.com

Rev.	Data	Descrizione	Redatto	Verificato	Approvato
0		Prima emissione			
1		Seconda Stesura			

Oggetto: PROGETTO ARCHITETTONICO

Titolo: MURI DI RECINZIONE
- Planimetria generale
- Profili

Codifica Elaborato: P U 0 9

Data: 05/02/2018

Nome File: PU-2018-09-Muri di recinzione.dwg

Scala: 1:200
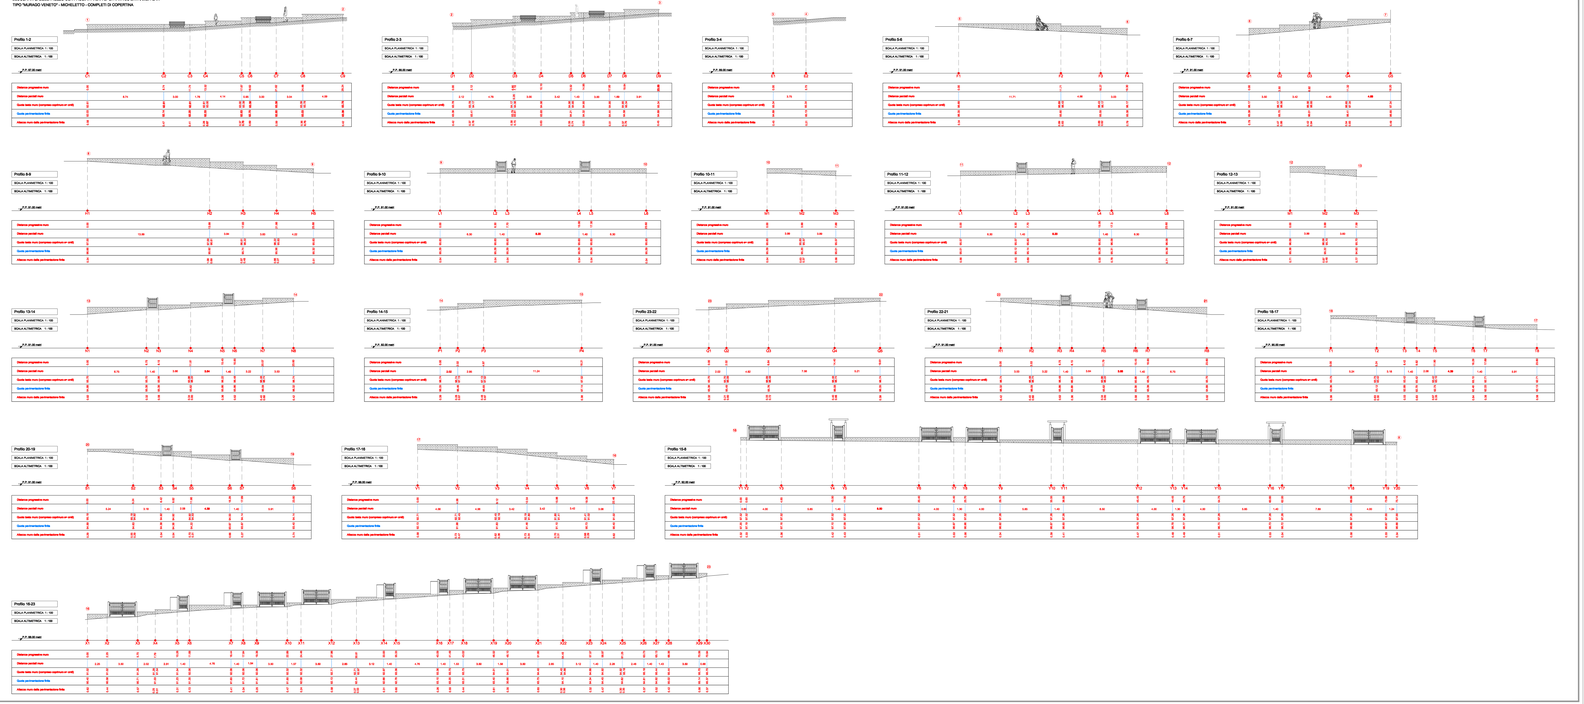
BLOCCHI IN CALCESTRUZZO CON FACCIA A VISTA SPLITTATA SU ENTRAMBI I LATI
TIPO "MURAGLI VENETI" - MICHELETTO - COMPLETO DI COPERTINA