

COMUNE DI CORIANO
Provincia di Rimini

SISTEMAZIONE DELLA EX AREA DEL CAMPO SPORTIVO DI VIA GIOVAGNOLI A DESTINAZIONE RESIDENZIALE E SERVIZI DEL CAPOLUOGO.
SCHEDA DEL PU: P.Z.1 - S.7 " AREA VECCHIO CAMPO DA CALCIO" A CORIANO
Rif. catastali: Foglio 29 - mappali nn. 36 - 58 - 1144.

Committente
Marchetti Immobiliare
Via del Carso n. 27
61122 Pesaro (Pu)
P.I. 02466610413



Progettazione architettonica
Ing. Vincenzo Lascaro
Via dei Tigli 12
47841 Cattolica (RN)
Tel. 0541 830799
Cell. 338 8888951
E-mail: vincenzo.lascaro@gmail.com

| | | | | | |
|------|------|------------------------|---------|------------|-----------|
| CD | | | | | |
| CO | | | | | |
| CA | | | | | |
| Rev. | Data | Descrizione - Variante | Redatto | Verificato | Approvato |








Oggetto: **INFRASTRUTTURE RETI**
Titolo: **OPERE DI URBANIZZAZIONE RETE TELECOM**
- Planimetria
- Particolari

Codifica Elaborato: **PU-24** Data: 03/02/2016

Nome File: PU-2016-24-Rete Telecom.dwg Scala: 1:500 1:10

LEGENDA SIMBOLI GRAFICI

- LIMITE DI COMPARTO
- CAVIDOTTO CORRUGATO IN POLIETILENE COMPLETO DI FILO GUIDA IN ACCIAIO DN125
- POZZETTO PREFABBRICATO IN C.A. AD ELEMENTI COMPONIBILI RISPONDENTI ALLE ATTUALI NORME DI LEGGE. DIMENSIONI INTERNE 60X60 cm CON CHIUSINO IN GHISA SFEROIDALE DI DIM. INTERNE 60X60 cm APRIBILE A SETTORI TRIANGOLARI
- POZZETTO PREFABBRICATO IN C.A. AD ELEMENTI COMPONIBILI RISPONDENTI ALLE ATTUALI NORME DI LEGGE. DIMENSIONI INTERNE 120X60 cm CON CHIUSINO IN GHISA SFEROIDALE DI DIM. INTERNE 60X60 cm APRIBILE A SETTORI TRIANGOLARI

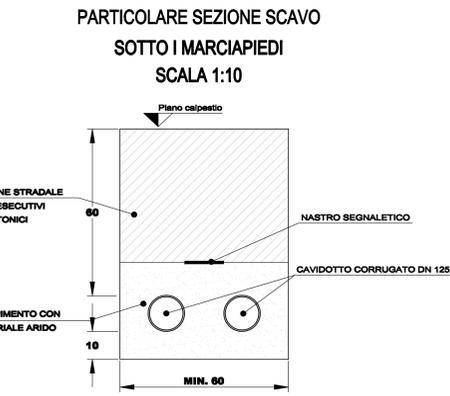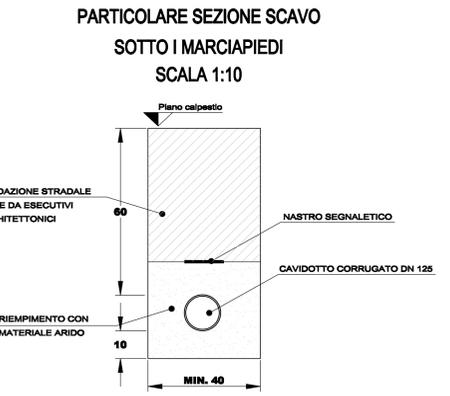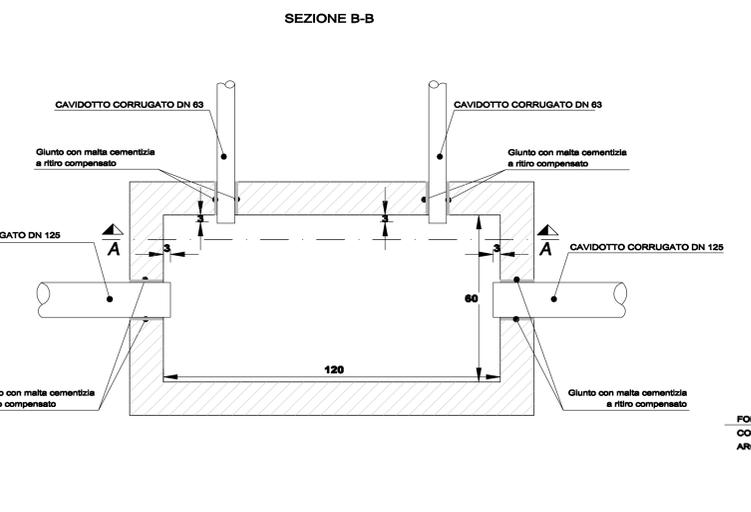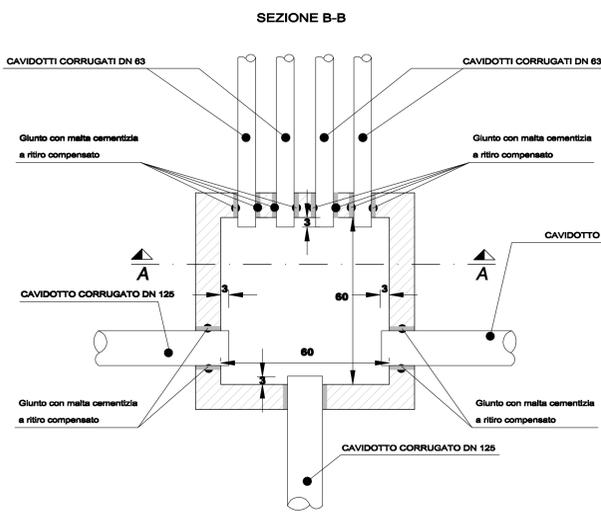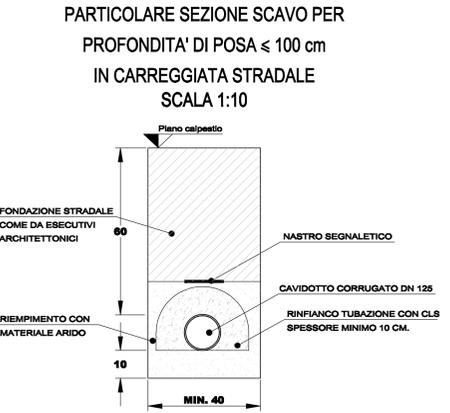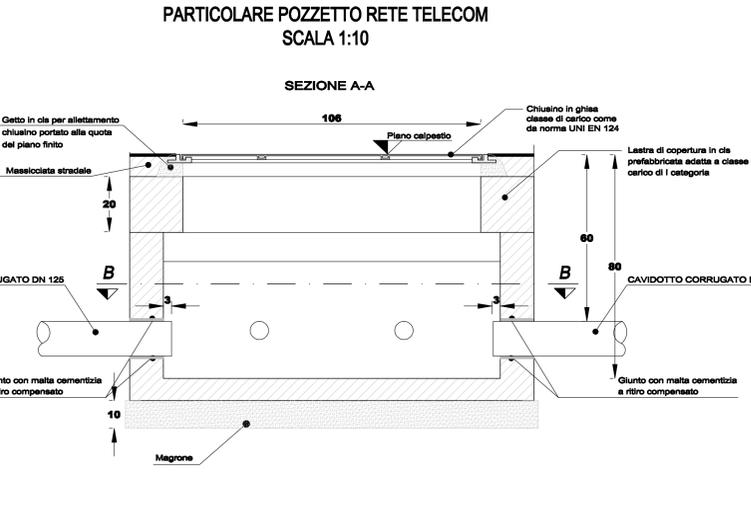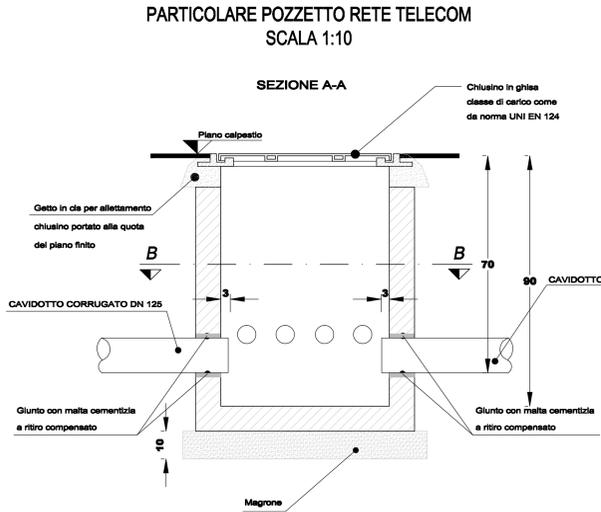

NOTA BENE
LE POSIZIONI DEI CAVIDOTTI IN POLIETILENE CORRUGATO SONO RAPPRESENTATE SCHEMATICAMENTE E DOVRANNO ESSERE DI VOLTA IN VOLTA ADATTATI IN RELAZIONE ALLE ESIGENZE DELLA RETE

Classi di carico chiusini in ghisa ai sensi norma UNI EN 124

| | |
|--------------------------------------|-------------|
| in sede stradale | CLASSE D400 |
| in banchina | CLASSE C250 |
| sui marciapiedi, e percorsi pedonali | CLASSE B125 |

SPessori minimi spessori pozzetto

| Dimensioni interne (cm) | Spessore (cm) |
|-------------------------|---------------|
| 40x40 | 7 |
| 60x60 | 8 |
| 80x80 | 10 |
| 120x80 | 12 |