

REGIONE EMILIA ROMAGNA

Comune di Coriano

Provincia di RIMINI

Progetto di installazione nuovo impianto tecnologico di radio
telecomunicazioni di telefonia cellulare

**-PROGETTO ARCHITETTONICO-
INTEGRAZIONI**

IMPIANTO

“RN154 – CORIANO CENTRO”

COMMITTENTE:



WINDTRE
Wind Tre S.p.A.
Largo Metropolitana, 5
20017 Rho (MI)

PROGETTISTA:




CONSORZIO MADISON
Via dell'Artigianato, 20
30030 Vigonovo (VE)
P.IVA 04499610279
PEC: consorziomadison@pec.it



ZETASERVICE

zeta srl
Via L. Einaudi, 72 - 45100 Rovigo
Tel 0425-471122 Fax 0425-1683657
e-mail info@zetaservice.net

ESTRATTO CATASTALE
C.C. di Coriano (RN)
Foglio 29 Mappale "C"
scala 1:2000

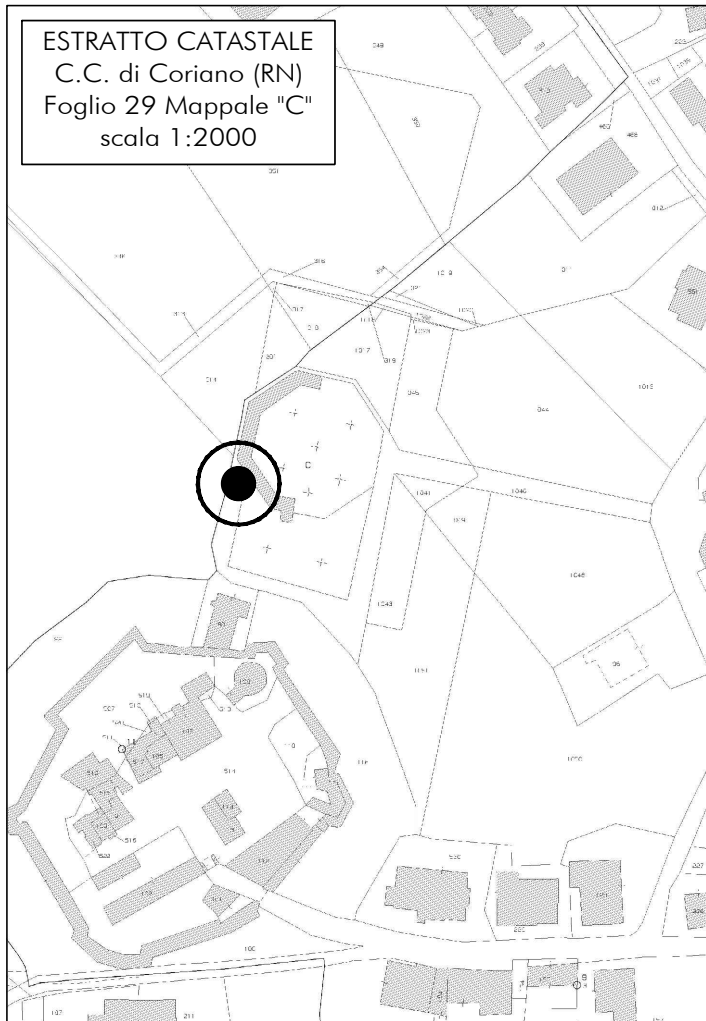

PIANTA DEL SITO
stato di progetto
scala 1:500

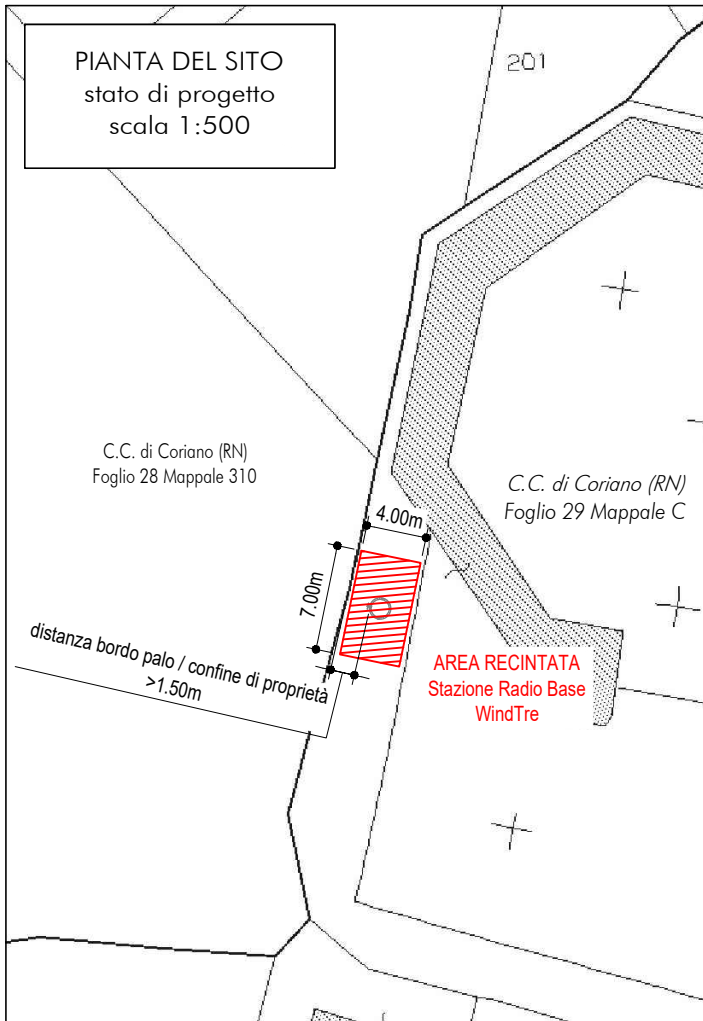


FOTO n°01



FOTO n°02



FOTO n°03

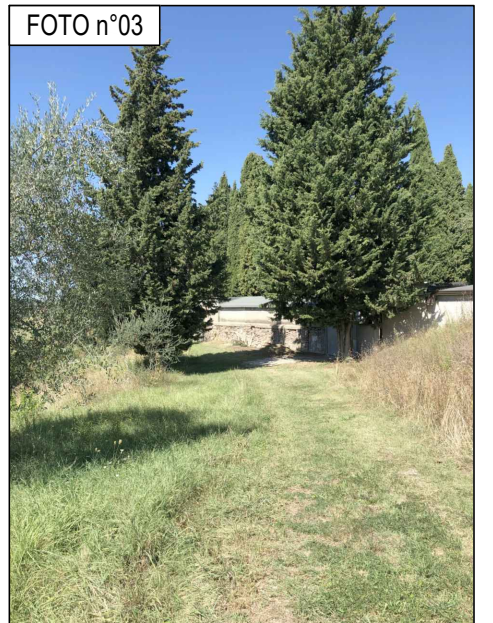


FOTO n°04



FOTO n°05





FOTO n°06



AREA SRB
WindTre

NOTA: Prevista rimozione di circa n.8 alberi esistenti interferenti con la realizzazione della strada di accesso al sito (rif. foto n°5) e di almeno n.2 alberi esistenti (rif. foto n°6) per interferenza tra apparato radicale e plinto di fondazione del palo.


PIANTA DEL SITO
stato di progetto
scala 1:1000

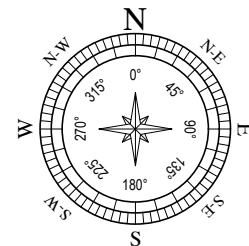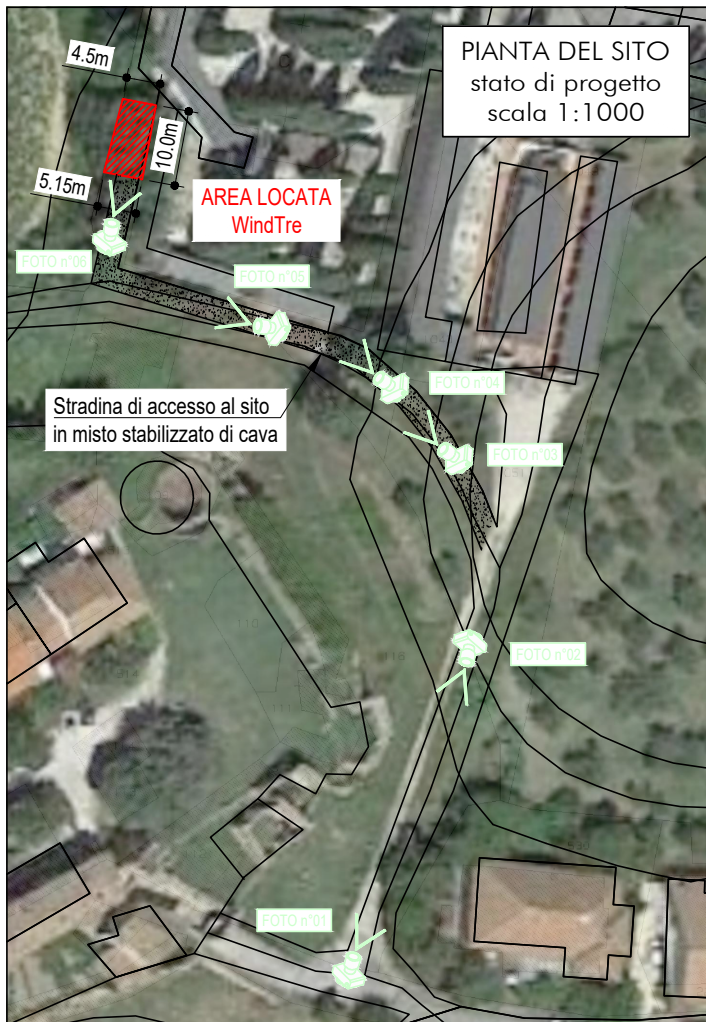

ZONA
D'INTERVENTO



Area locata WindTre
(~50.00mq)

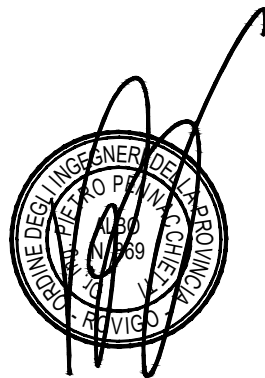

Committente:



ERICSSON

MADISON
CONSORZIO MADISON
Via dell'Industria, 20
30030 Vigonovo (VE)
P.IVA 04499610279

ZETA
ZETA s.r.l. - Via L. Einaudi, 72
45100 Rovigo (RO)

STAZIONE DI TELEFONIA CELLULARE

Sito: CORIANO CENTRO

RN154

Formato: A3

Scala: varie

Cod.VT: -

File: RN154_Bozza_20200124_REV00.dwg

Località: Via Malatesta c/o Cimitero Comunale - Coriano (RN)

Oggetto: POSIZIONAMENTO SITO

PROGETTO ARCHITETTONICO

Tavola N°:

01

REVISIONE	DATA	DESCRIZIONE	DISEGNATO	APPR. PM	APPR. PERMIT	APPR. PE
0	24.01.2020	emesso per approvazione	M-M	P.P.	D.Z.	-
1						
2						

Sono vietate la riproduzione e la trasmissione a terzi del presente disegno, se non dietro espressa autorizzazione del progettista che si riserva, in caso di trasgressione, di procedere ai sensi di legge.

STATO DI FATTO

PLANIMETRIA GENERALE - ORTOFOTO



SCALA 1:1000



STATO DI PROGETTO

PLANIMETRIA GENERALE - ORTOFOTO




SCALA 1:1000

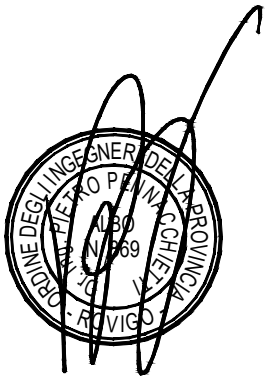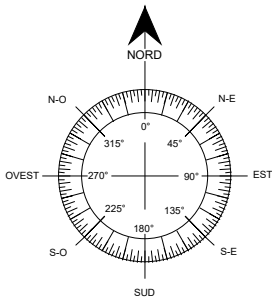


Committente:		STAZIONE DI TELEFONIA CELLULARE					
 WINDTRE		Sito: CORIANO CENTRO				RN154	
		Formato: A3		PROGETTO ARCHITETTONICO			
 ERICSSON		Scala: varie					
		Cod.VT: -		File: RN154_MAX_20191218_REV00.dwg		Tavola N°: 01	
 CONSORZIO MADISON Via dell'Industria, 20 30030 Vigonovo (VE) P.IVA 04499810279		 ZETASERVICE Zeta s.r.l. - Via L. Einaudi, 72 45100 Rovigo (RO)		Località: Via Malatesta c/o Cimitero Comunale - Coriano (RN)			
				Oggetto: PIANTE E PARTICOLARI STATO DI PROGETTO			
REVISIONE	DATA	DESCRIZIONE		DISEGNATO	APPR. PM	APPR. PERMIT	APPR. PE
0	06.03.2020	emesso per approvazione		R.C.	P.P.	D.Z.	-
1							
2							

Sono vietate la riproduzione e la trasmissione a terzi del presente disegno, se non dietro espressa autorizzazione del progettista che si riserva, in caso di trasgressione, di procedere ai sensi di legge.

STATO DI FATTO

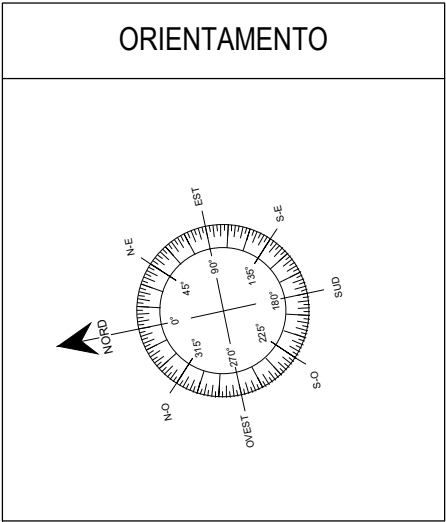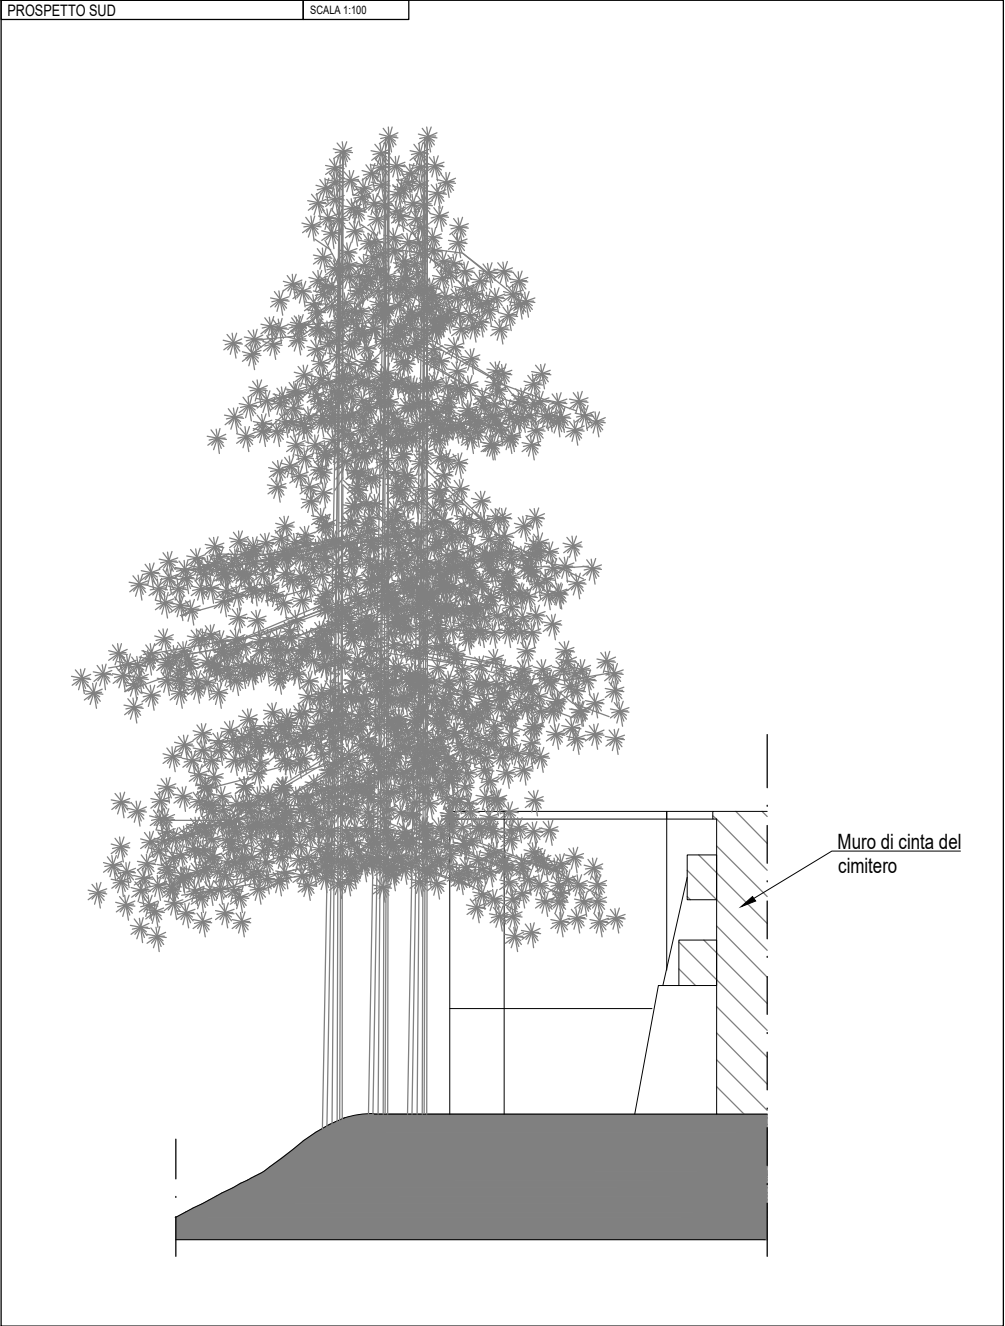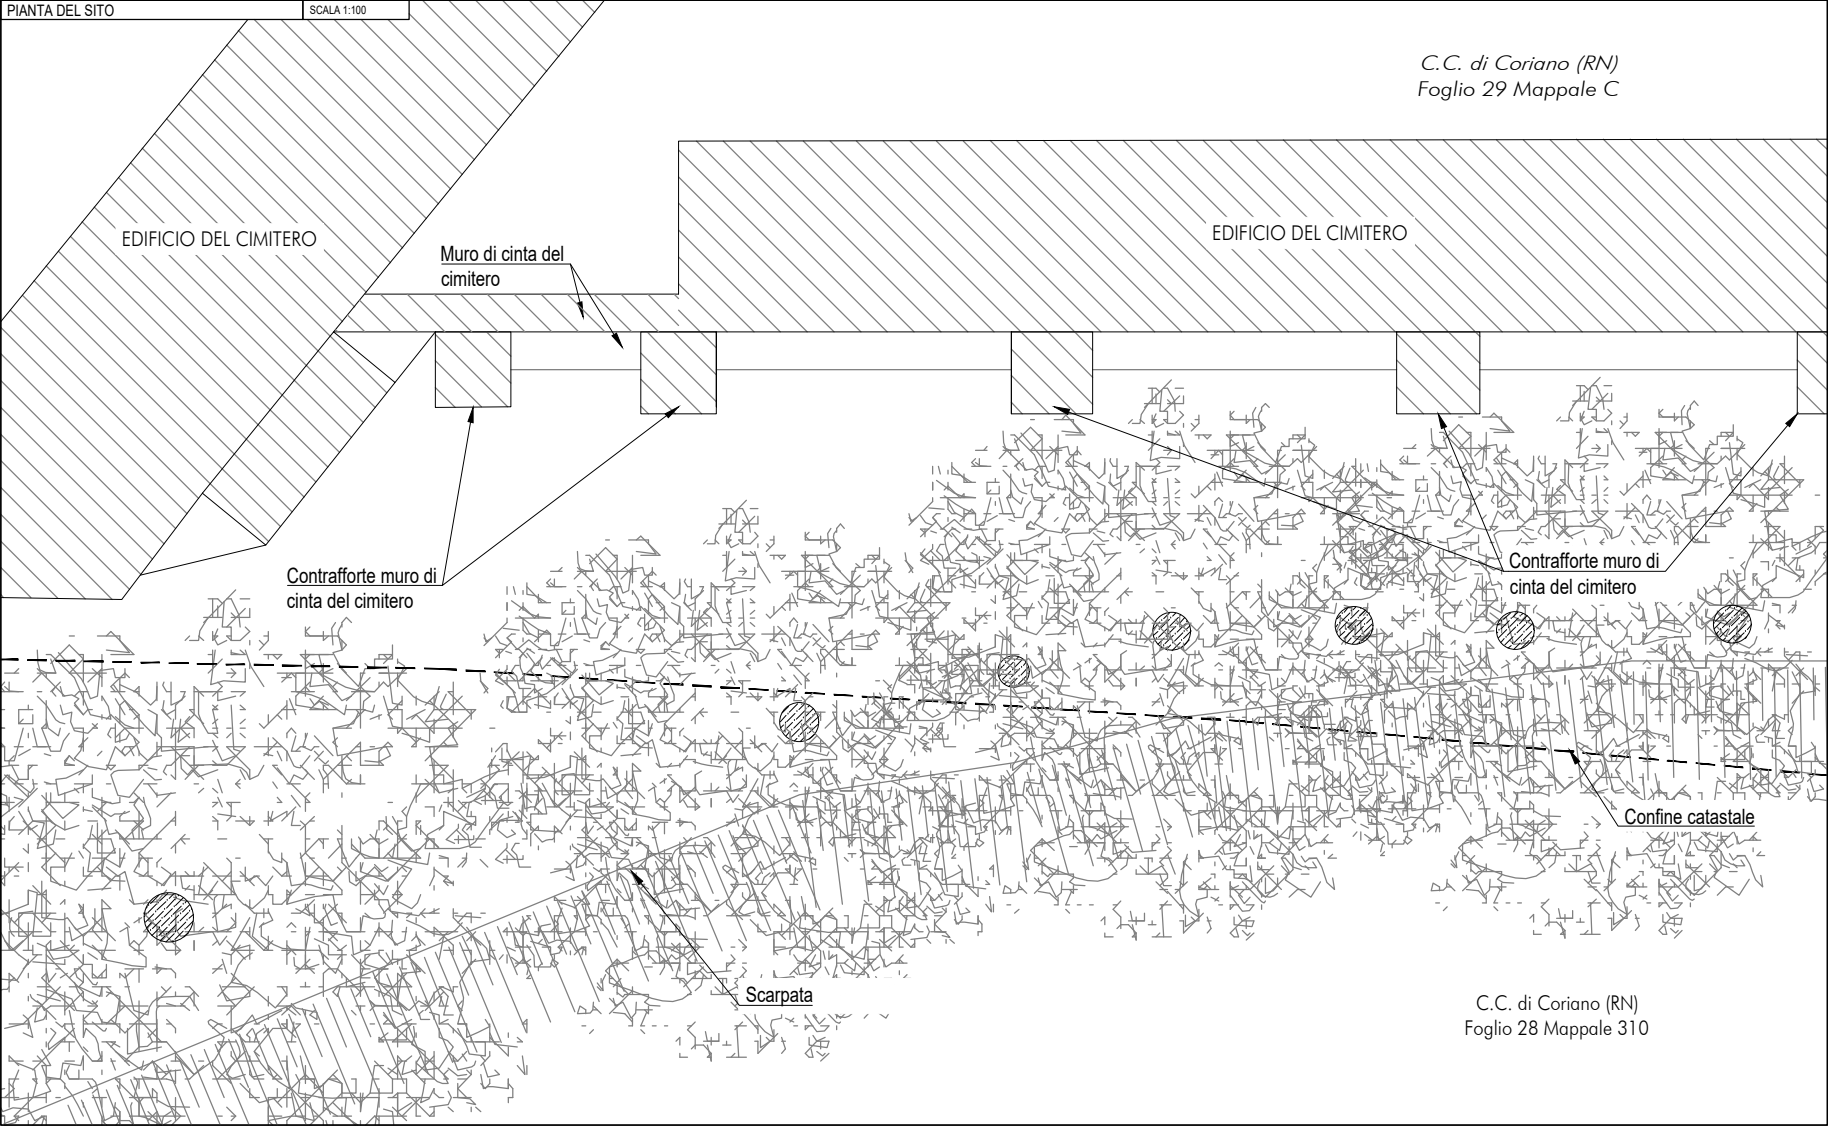

L'ELABORATO PLANIMETRICO RAFFIGURANTE L'INTORNO DELL'INTERVENTO, NON E' STATO ESEGUITO SU RILIEVO TOPOGRAFICO, MA E' FRUTTO DELLA SOVRAPPOSIZIONE GRAFICA TRA MAPPA CATASTALE, ORTOFOTO E RILIEVO GEOMETRICO IN LOCO, E' DA CONSIDERARSI QUINDI, SOLO INDICATIVO DEL RAPPORTO TRA GLI ELEMENTI.

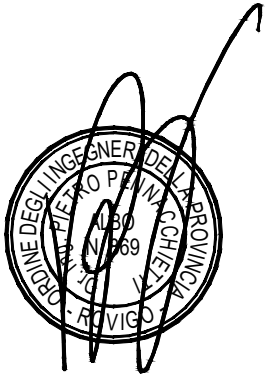


Committente:		STAZIONE DI TELEFONIA CELLULARE					
 WINDTRE		Sito: CORIANO CENTRO				RN154	
		Formato: A3		PROGETTO ARCHITETTONICO			
		Scala: varie					
		Cod.VT: -		File: RN154_MAX_20191218_REV00.dwg		Tavola N°: 02	
 CONSORZIO MADISON Via dell'Artigianato, 20 30030 Vigonovo (VE) P.IVA 04499610279		 ZETASERVICE Zeta s.r.l. - Via L. Einaudi, 72 45100 Rovigo (RO)		Località: Via Malatesta c/o Cimitero Comunale - Coriano (RN)			
				Oggetto: PIANTA DEL SITO E PROSPETTO SUD STATO DI FATTO			
REVISIONE	DATA	DESCRIZIONE		DISEGNATO	APPR. PM	APPR. PERMIT	APPR. PE
0	06.03.2020	emesso per approvazione		R.C.	P.P.	D.Z.	-
1							
2							


Sono vietate la riproduzione e la trasmissione a terzi del presente disegno, se non dietro espressa autorizzazione del progettista che si riserva, in caso di trasgressione, di procedere ai sensi di legge.

STATO DI PROGETTO


PIANTA DEL SITO SCALA 1:50

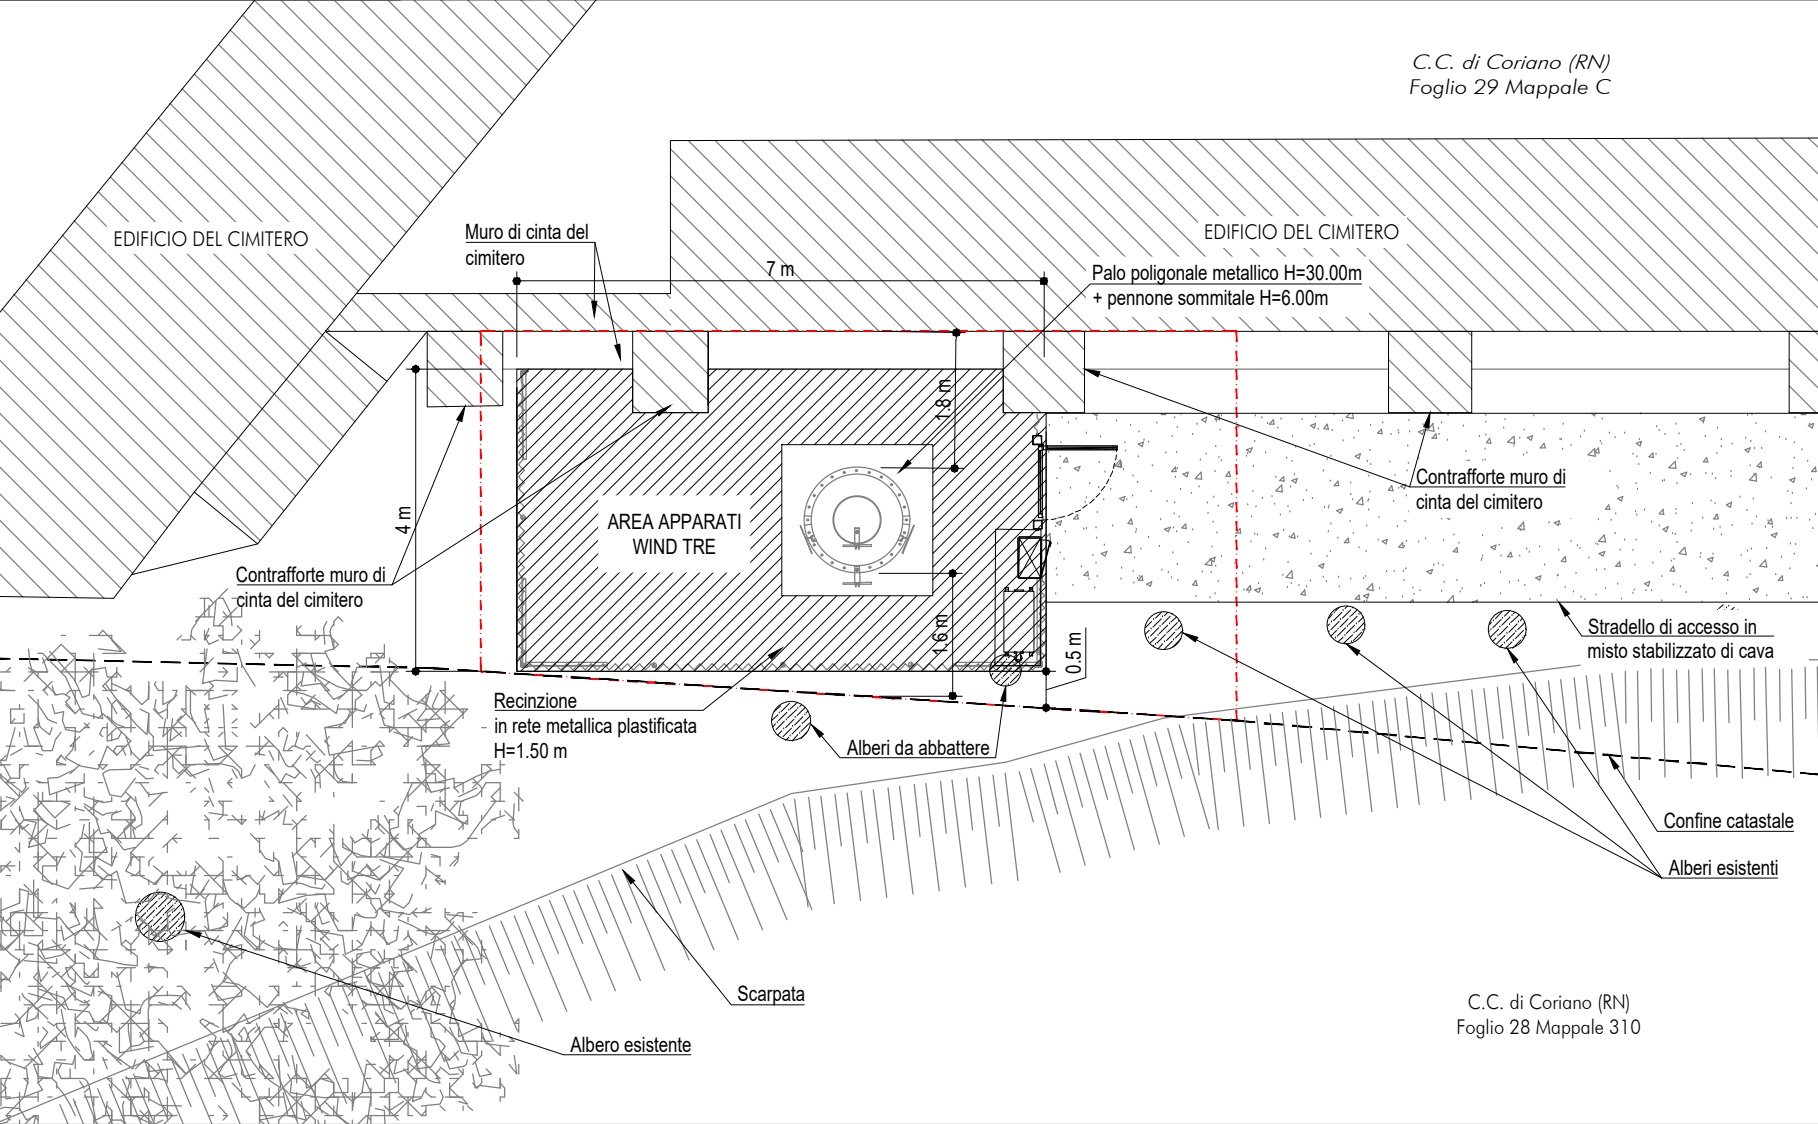


PARTICOLARE ANTENNE
scala 1:25

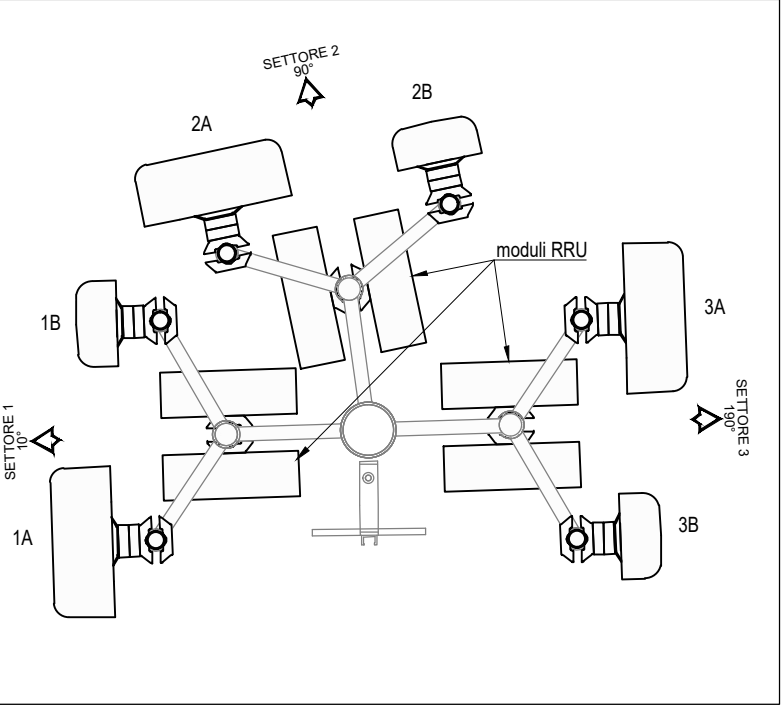


PARTICOLARE PARABOLE
Quota C.E. +29.94m - scala 1:25

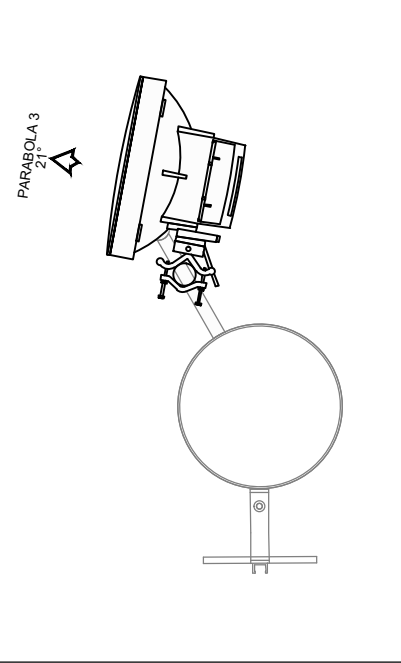


PARTICOLARE PARABOLE
Quota C.E. +31.15m - scala 1:25

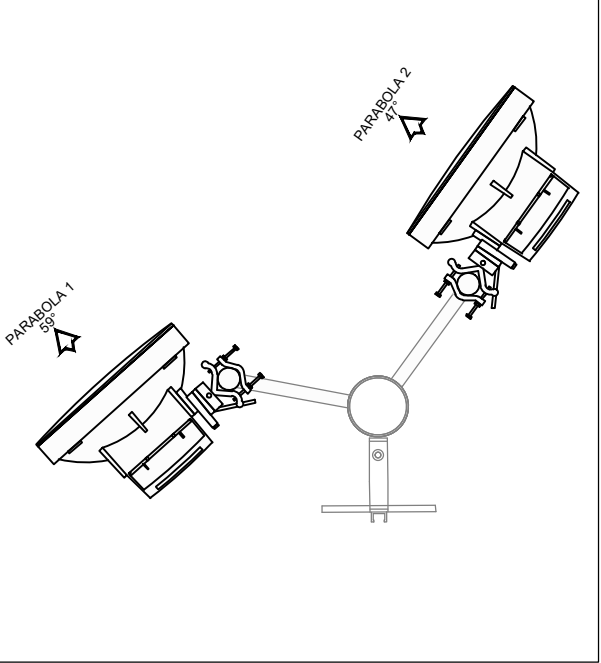

ORIENTAMENTI ANTENNE

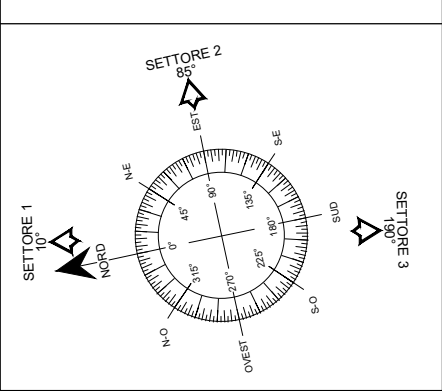

ORIENTAMENTI PARABOLE

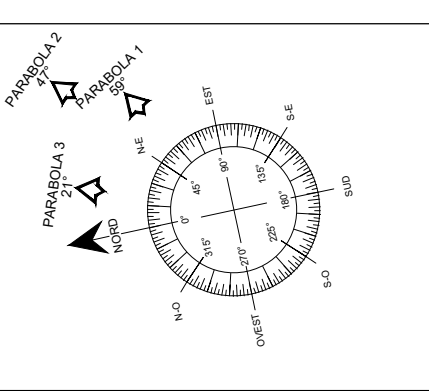


L'ELABORATO PLANIMETRICO RAFFIGURANTE L'INTORNO DELL'INTERVENTO, NON E' STATO ESEGUITO SU RILIEVO TOPOGRAFICO, MA E' FRUTTO DELLA SOVRAPPOSIZIONE GRAFICA TRA MAPPA CATASTALE, ORTOFOTO E RILIEVO GEOMETRICO IN LOCO, E' DA CONSIDERARSI QUINDI, SOLO INDICATIVO DEL RAPPORTO TRA GLI ELEMENTI.

Area in concessione
Confine Catastale

DATI ANTENNE			
N. Settore	Modello	Orientamento	h C.E.
1A	MB4B-65-17DDE-IN-43(R)	10°	+ 34.98 m
1B	CMA-UBDHH/6520/E2-10	10°	+ 35.30 m
2A	MB4B-65-17DDE-IN-43(R)	85°	+ 34.98 m
2B	CMA-UBDHH/6521/E1-10	85°	+ 35.52 m
3A	MB4B-65-17DDE-IN-43(R)	190°	+ 34.98 m
3B	CMA-UBDHH/6520/E2-10	190°	+ 35.30 m

DATI PARABOLE			
N. PARABOLA	Orientamento	Diametro	h C.E.
1	59°	60 cm	+31.15 m
2	47°	60 cm	+31.15 m
3	21°	60 cm	+29.94 m

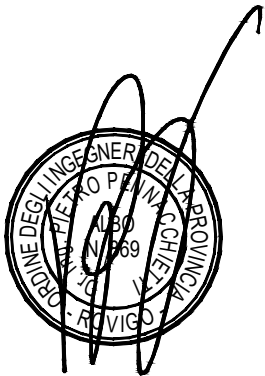

committente:		STAZIONE DI TELEFONIA CELLULARE											
<div> WINDTRE</div> <div> ERICSSON</div> <div> CONSORZIO MADISON Via dell'Industria, 20 30030 Vigonovo (VE) P.IVA 04499610279</div> <div> ZETASERVICE</div>		Sito:		CORIANO CENTRO			RN154						
		Formato:		A3		PROGETTO ARCHITETTONICO							
		Scala:		varie									
<div> ZETASERVICE</div> <div>Zeta s.r.l. - Via L. Einaudi, 72 45100 Rovigo (RO)</div>		Cod.VT:		-		File:		RN154_MAX_20191218_REV00.dwg		Tavola N°:			
		Località:		Via Malatesta c/o Cimitero Comunale - Coriano (RN)				02					
		Oggetto:		PIANTA E PARTICOLARI STATO DI PROGETTO									
REVISIONE		DATA		DESCRIZIONE		DISEGNATO		APPR. PM		APPR. PERMIT		APPR. PE	
0		06.03.2020		emesso per approvazione		R.C.		P.P.		D.Z.		-	
1													
2													


STATO DI PROGETTO

PROSPETTO SUD SCALA 1:100


+35.52 m (quota c.e. antenne S1-3 B) ▾
+35.30 m (quota c.e. antenne S2 B) ▾
+34.98 m (quota c.e. antenne S1-2-3 A) ▾

+31.15 m (quota c.e. parabole 1 e 2) ▾

+29.94 m (quota c.e. parabola 3) ▾

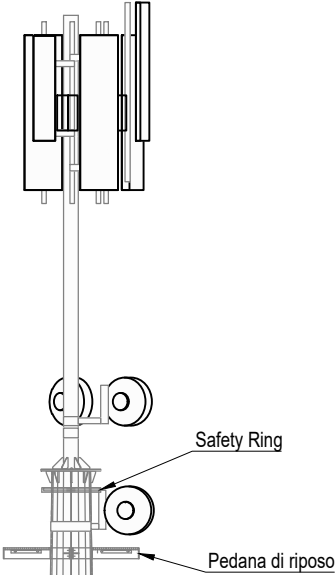



Palo poligonale metallico H=30.00m
+ pennone sommitale H=6.00m

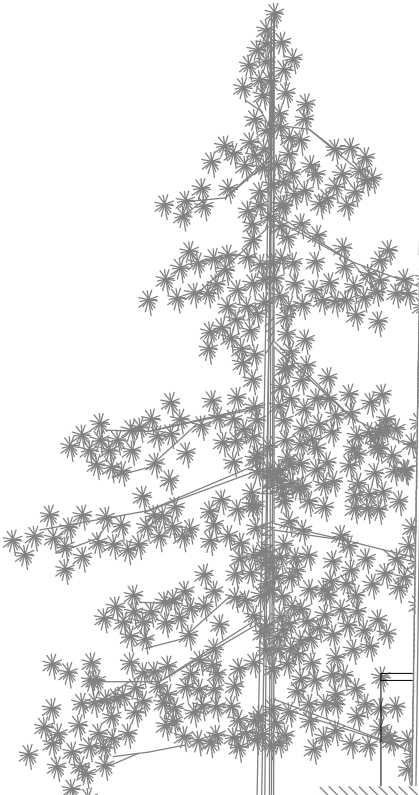

Recinzione
in rete metallica plastificata
H=1.50 m

Muro di cinta del
cimitero

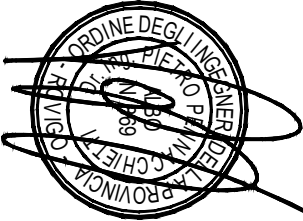

Comittente:				STAZIONE DI TELEFONIA CELLULARE			
				Soc. CORIANO CENTRO			
WINDTRE				Formato: A3			
ERICSSON				Scala: 1:100			
ZETASERVICE				Cod. VT: -			
CONSECCO MADISON CONSECCO MADISON 30033 Vigonovo (VE) P.IVA 0448910279				Filo: RN154_MAX_20191218_REV00.dwg			
Zeta S.r.l. - Val Eridia 72 45100 Rovigo (RO)				Tavola N°: 03			
Località: Via Malatesta c/o Cimitero Comunale - Coriano (RN)				Opere: PROSPETTO SUD			
DESCRIZIONE emesso per approvazione				STATO DI PROGETTO			
REVISIONE				DISEGNATO			
0				R.C.			
1				APPR. PM			
2				P.P.			
				D.Z.			
				APPR. PE			
				-			