



COMUNE DI CORIANO
PROVINCIA DI RIMINI

P.R.G. '97 testo unico coordinato-2014

P.R.G. '97-Variante generale approvata con delibera di G.P. n. 154 del 29/07/2003 (B.U.R. del 03/09/03 al n. 130)
Pres. d'atto Varianti speciali delibera di C.C. n. 07 del 23/02/2013

Variante in adeguamento art. 4.1 PTCP 2007 var.2012

Responsabile Area Governo del Territorio
Arch. Danilo Donati

Progettista:
Arch. Danilo Donati

Collaboratori:
Geom. Massimo Ghinelli

Testo unico elaborato dall'ufficio Urbanistica Comune di Coriano

OGGETTO: **stralcio tav. PZ 6 Cerasolo**
individuazione aree oggetto di variante
Approvazione

P.zza Mazzini, 15 - 47853 Coriano (RN) tel. 0541 - 659-828 (829-859) mail: urbanistica@comune.coriano.rn.it
Casella PEC istituzionale : urp@comune.coriano.legalmailpa.it
licenza ACDLT 2012 serie : 392-09543206

CERASOLO


Tavola:

03

Scala:
1:2000

Adozione
delibera di C.C.
n. 22 del 21/05/2015

Approvazione
delibera di C.C.
n. ___ del ___/___/2015

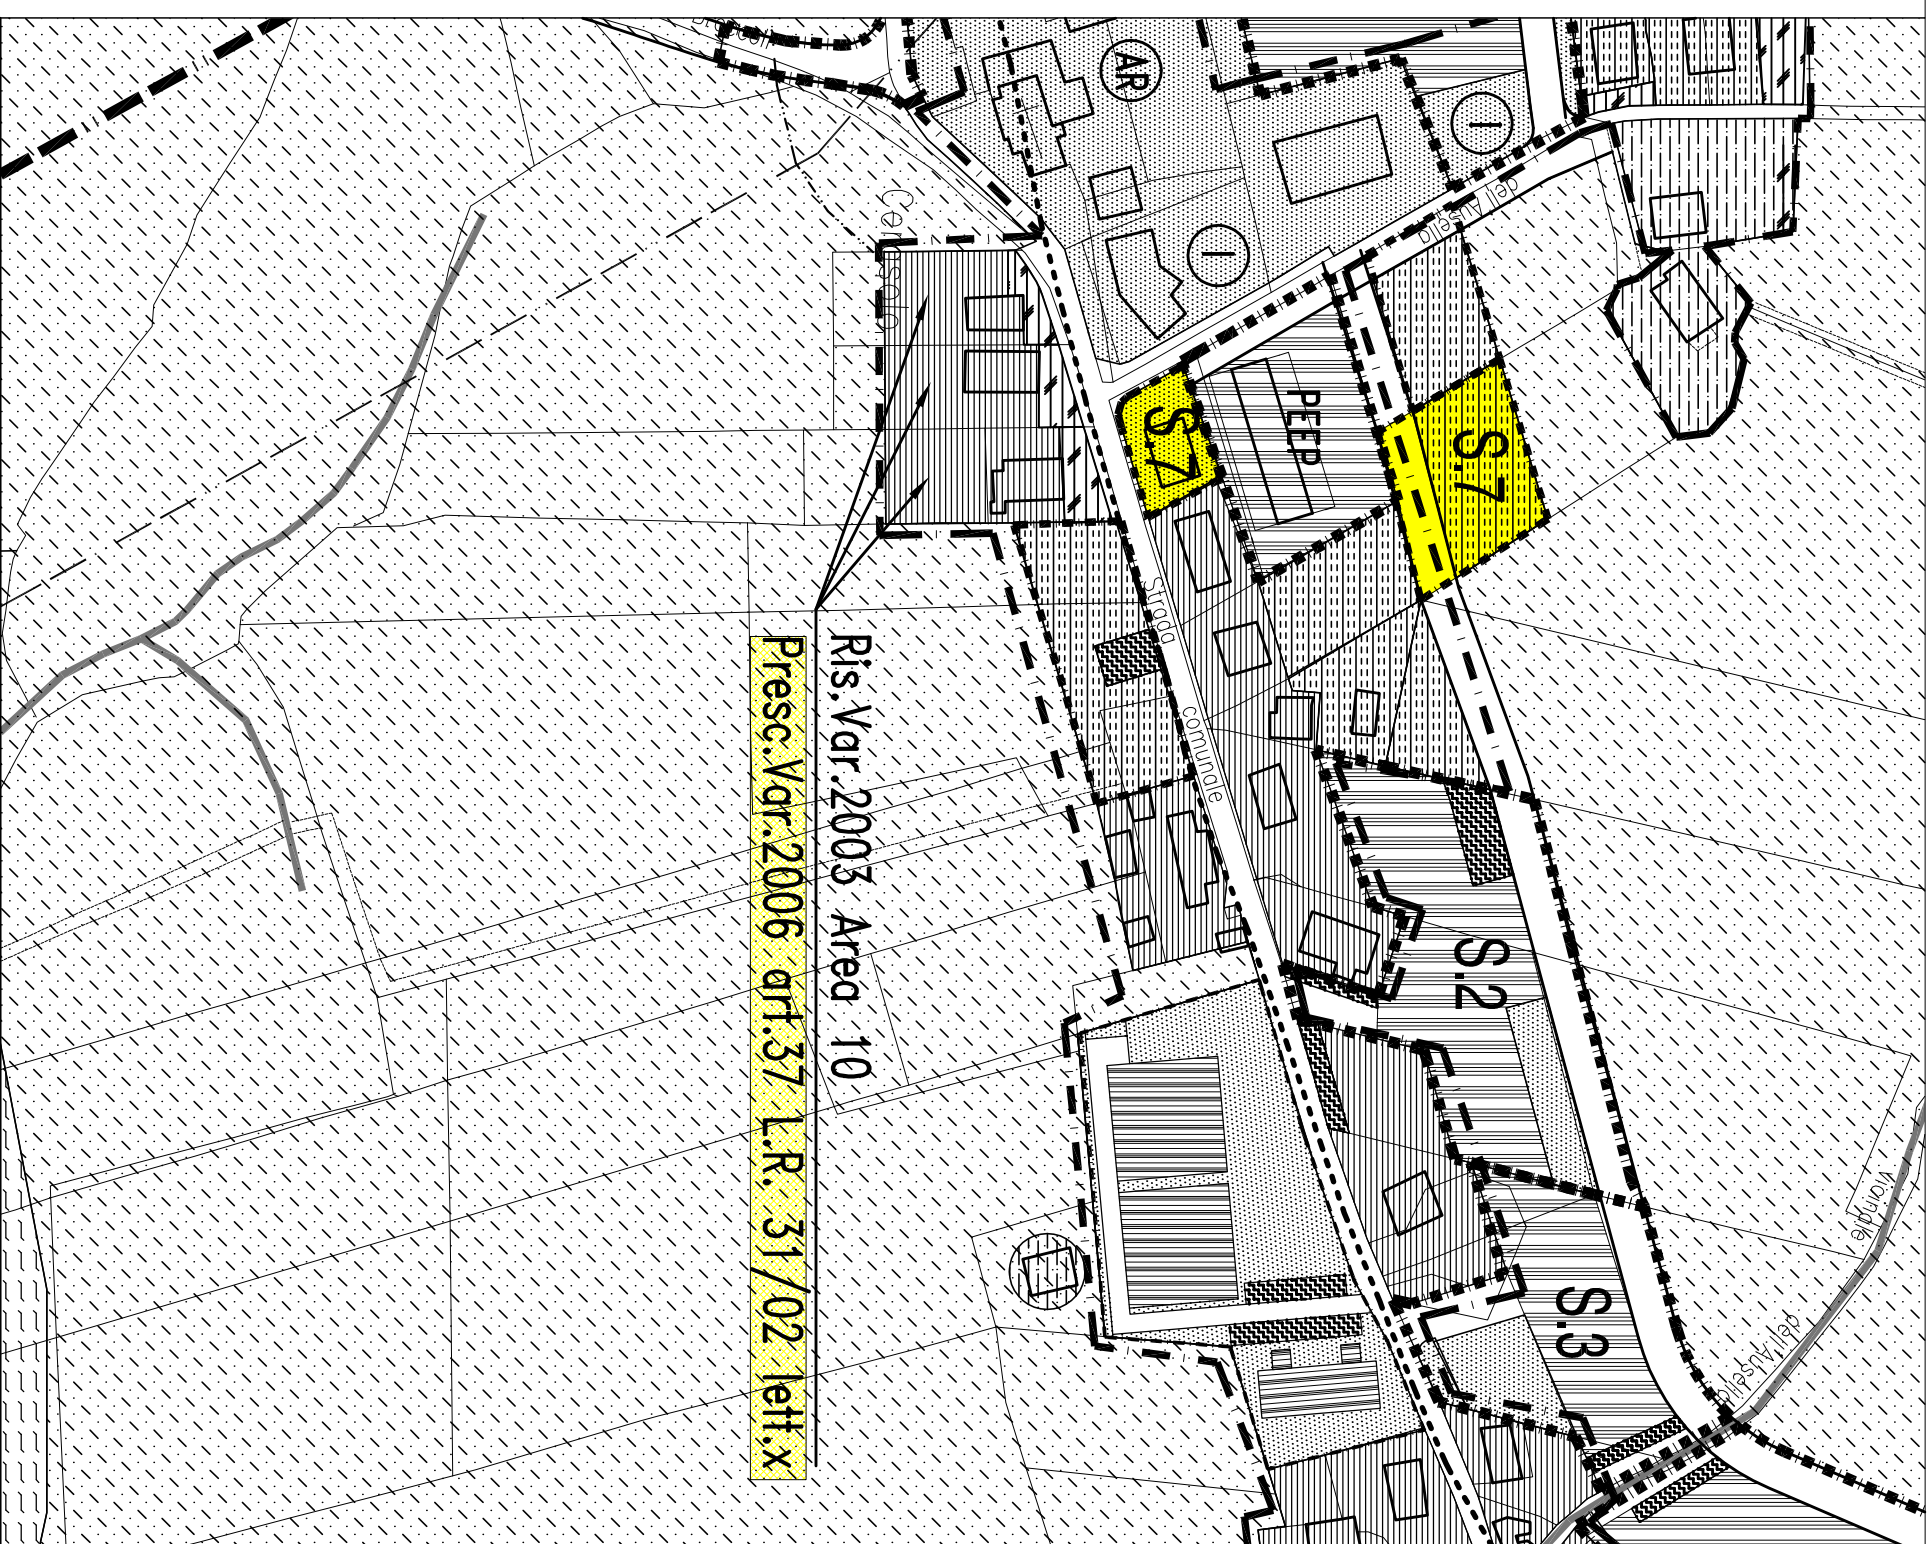

aree oggetto di variante