


**ALLEGATO B AL PROGETTO**

02/09/2014 9.50.19 Pagina 1 di 1

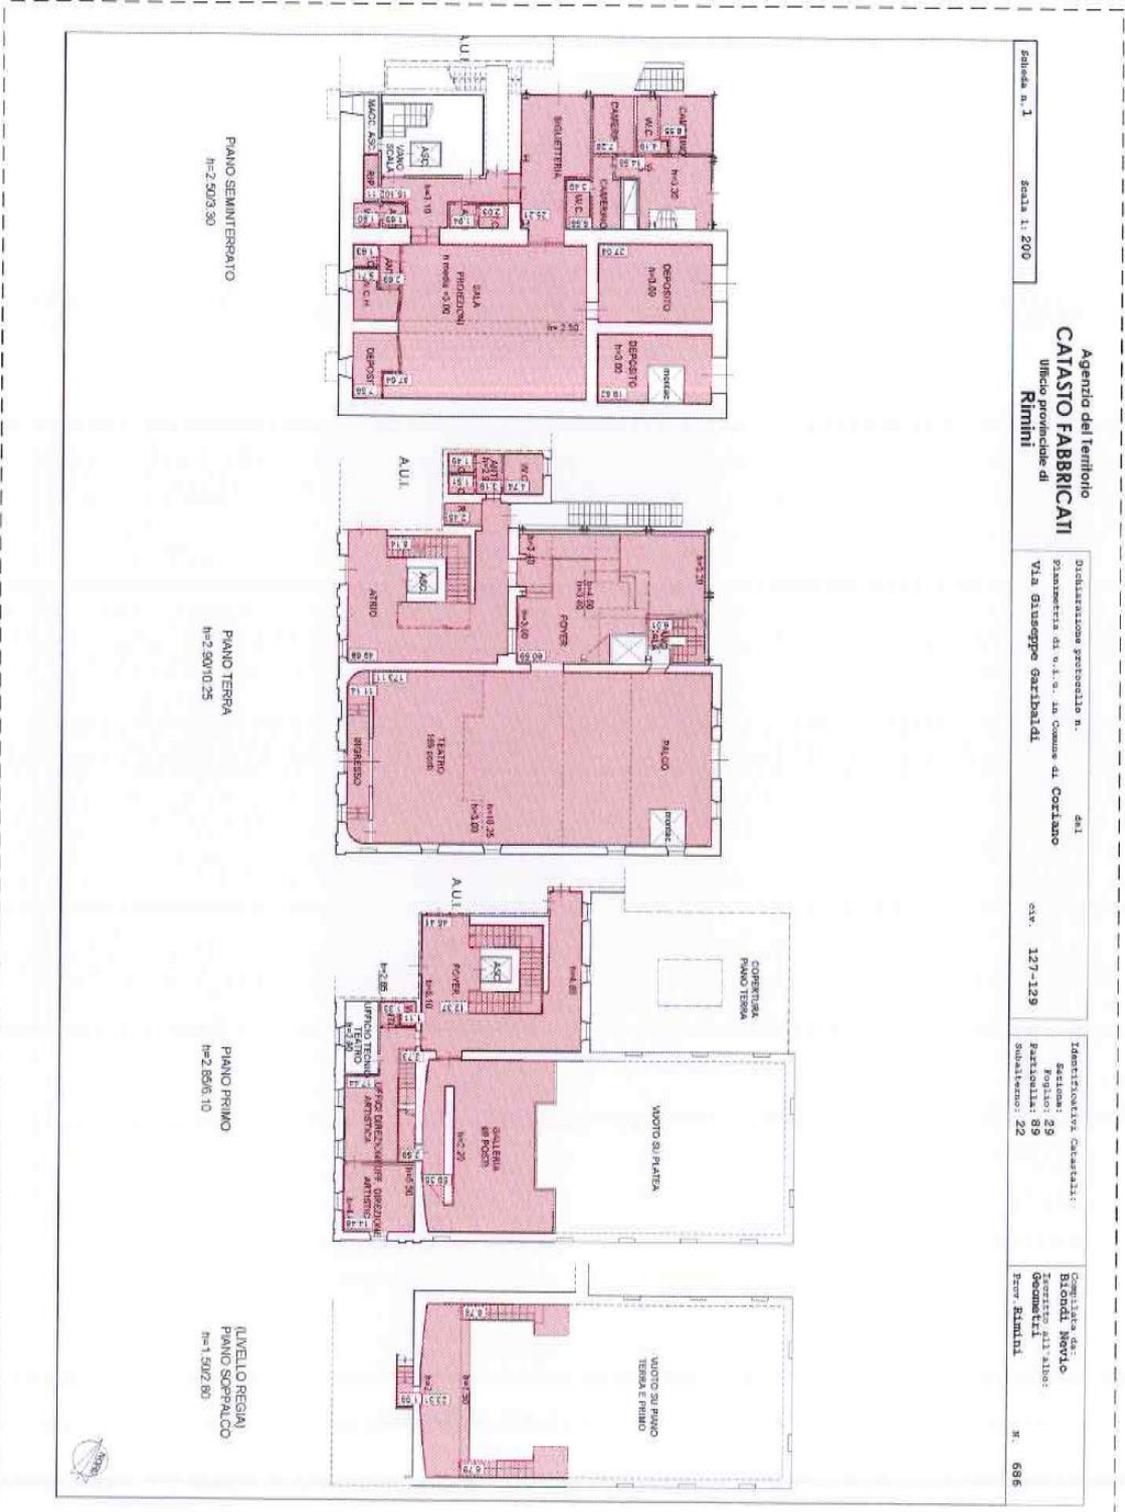

<b>Agenzia del Territorio</b> <b>CATASTO FABBRICATI</b> Ufficio provinciale di <b>Rimini</b>		Dichiarazione prototipo n. del <b>CATASTO FABBRICATI</b> Giuramentata di v. g. s. in Comune di <b>Coriano</b> <b>Via Giuseppe Garibaldi</b>		cat. <b>127-129</b>		Identificativo Catastale: Sezioni: 29 Particelle: 89 Subaliquota: 22		Contatto del Ufficio Tecnico Geometrici Prof. <b>Raimondi</b>		N. <b>686</b>	
---	--	--	--	---------------------	--	---	--	--	--	---------------	--

Identificativo catastale: 29/89/22 Superficie MQR (mq): 764,11