


Comune di Coriano - RN

Richiedente: EDILFABBRI DI MEM S.R.L. & C. S.A.S. P.I. 01381160405 Sede Via Campiglio, 93 Trento TN	Oggetto: Complettamento piano particolareggiato Via Levata, Mulazzano Permesso di costruire convenzionato
Ubicazione: Mulazzano di Coriano - RN	
Responsabile del progetto per specifiche competenze: Architetto Andrea Rattini	Elaborato: Progetto convenzionato '96
Tavola 01 data: 22/maggio/2025 scala: 1:200 nome file: Licenza CAD LT 2006 - n. 343-0080261 architetto andrea rattini e-mail: andrea@andreasratti.it - P.IVA 03554480404	

E' vietata la riproduzione e la divulgazione anche parziale del presente elaborato ai sensi dell'art. 2575 e successivi del C.C. Ogni abuso sarà perseguito nei termini di legge.

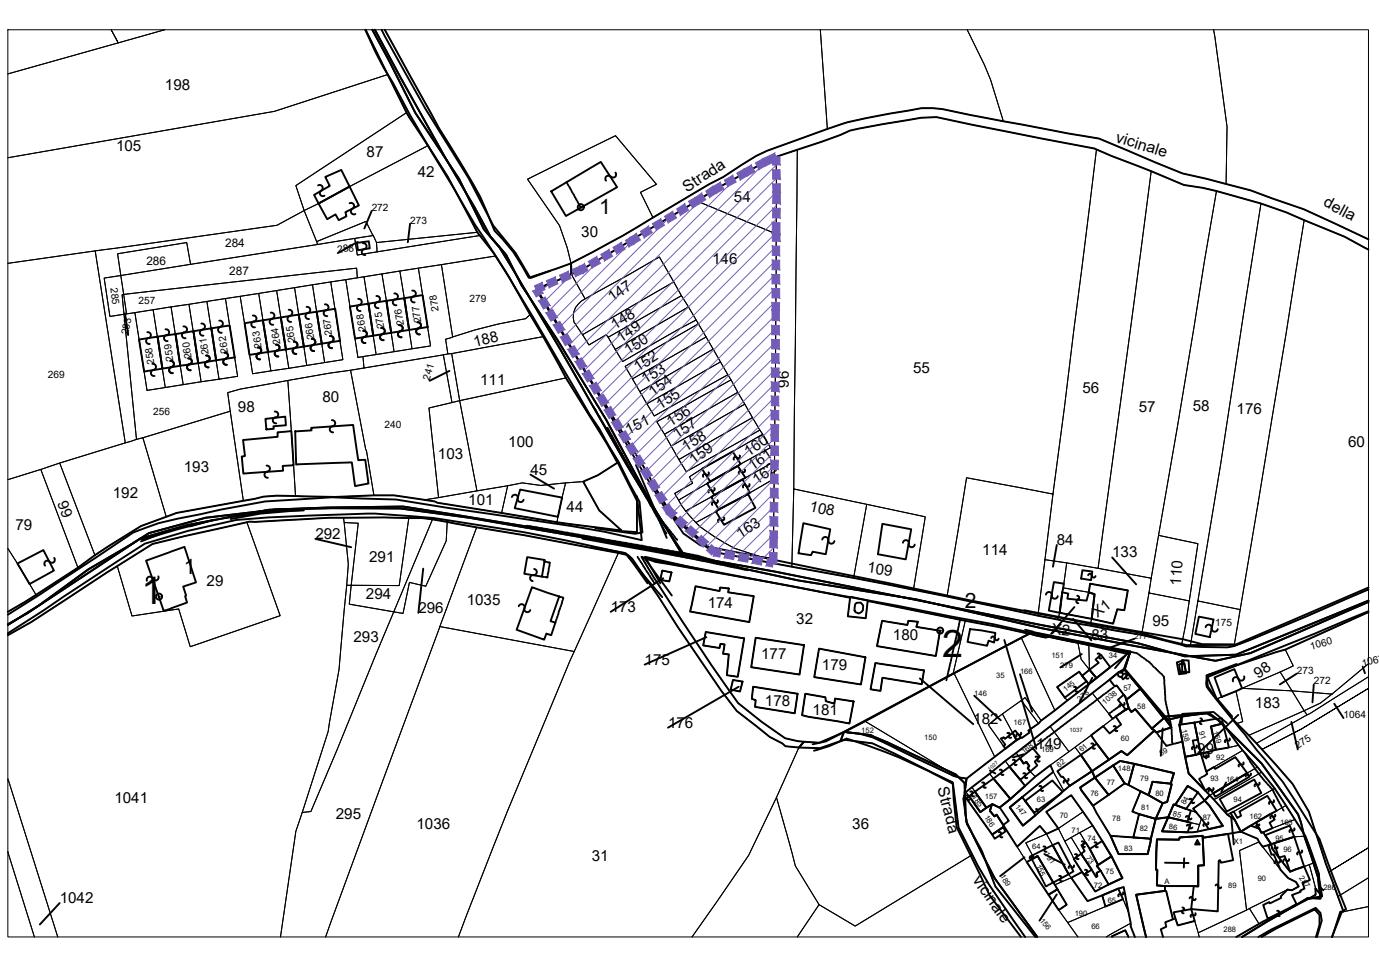

SUPERFICIE TERRITORIALE DA VECCHIA CONVENZIONE 6007.39

LEGENDA

- Perimetro Area di Convenzione: n° 85703 - 6867
- F - Area già destinata a sede stradale da cedere attrezzata a verde pubblico mq 741.79
- Residenza mq 906.36
 A - Area Edificabile di pertinenza delle Abitazioni mq 2644.31
- B - Verde Pubblico mq 800.16
- C - Opere di Urbanizzazione secondaria mq 580.00
- D - Allargamento sede stradale da realizzare mq 1061.13
- E - Parcheggio Pubblico mq 180.00

