



Comune di Coriano - RN

Richiedente: EDILFABBRICI DI MEM S.R.L. & C. S.A.S. P.I. 01381160405 Sede Via Campiglio, 93 Trento TN	Oggetto: Completamento piano particolareggiato Via Levata, Mulazzano Permesso di costruire convenzionato
Ubicazione: Mulazzano di Coriano - RN	
Elaborato: Planimetria stato di fatto - sovrapposizione catasto-reale	
Tavola 02	
data: 22maggio2025	scala: 1:200
nome file:	
Libera CAD LT 2008 - s.n. 343-6000321	Libera CAD LT 2008 - s.n. 007A1-16A001-P101A
architetto andrea rattini e-mail: andrearatti@postecasa.it - P.I.A. 035408004	


E' vietata la riproduzione e la divulgazione anche parziale del presente elaborato ai sensi dell'art. 2575 e successivi del C.C. Ogni abuso sarà perseguito nei termini di legge.




FOTO 4



FOTO 3

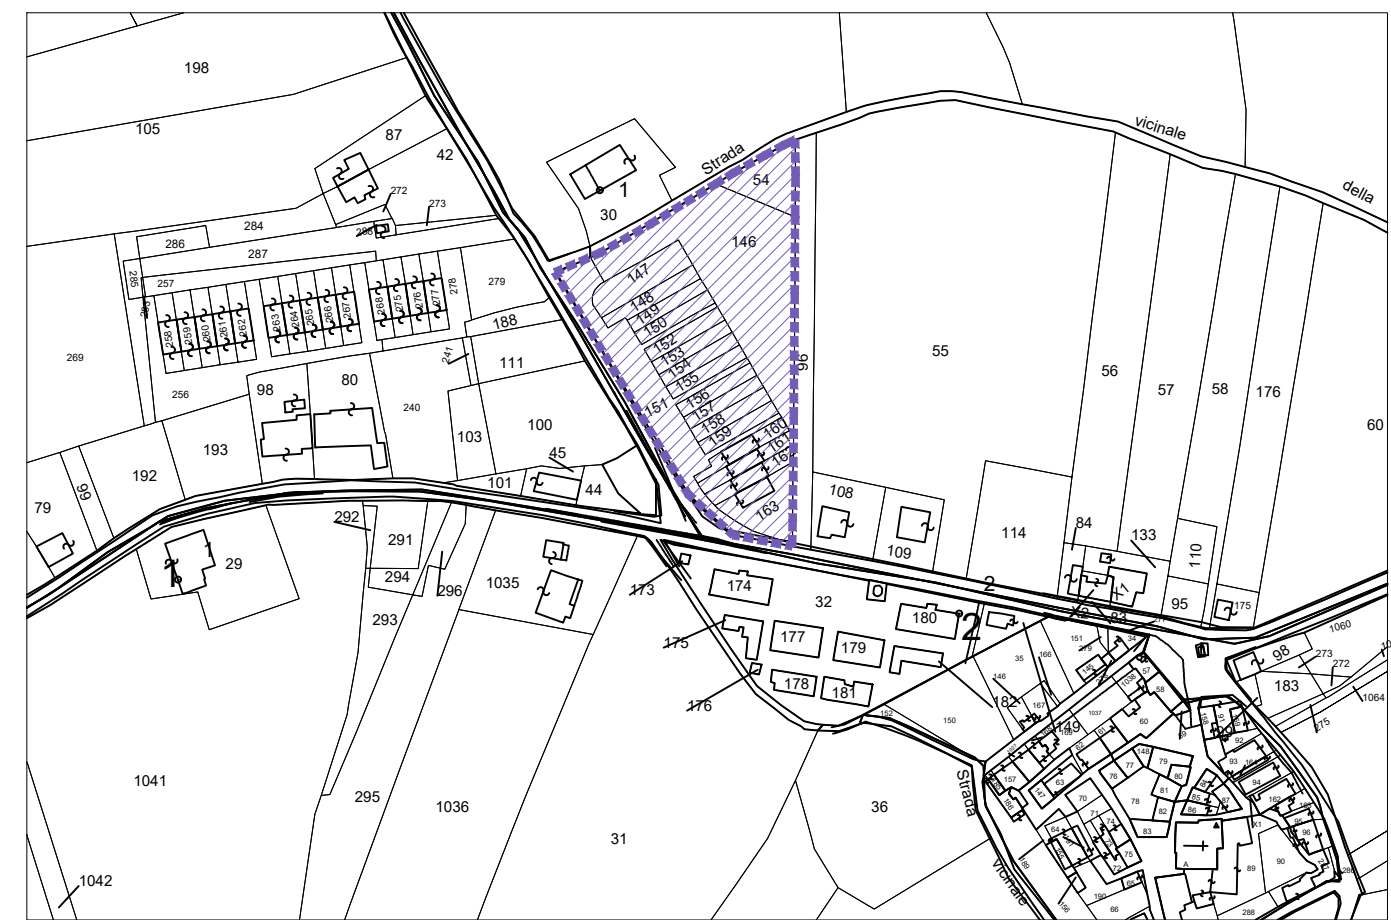

PLANIMETRIA CATASTALE scala 1:2000
Comune di Coriano (RN)
Foglio 24 particelle 54, 146, 147, 148, 149, 150,
151, 152, 153, 154, 155, 156, 157, 158, 159, 160,
161, 162, 163.

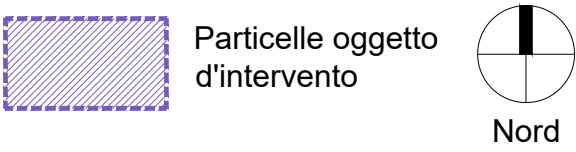

SUPERFICE TERRITORIALE DA CATASTO

TIPOLOGIA	PARTICELLA	MQ	TOTALI
PRIVATE	147	338.00	6252.00
	148	161.00	
	149	134.00	
	150	139.00	
	152	139.00	
	153	134.00	
	154	134.00	
	155	139.00	
	156	139.00	
	157	134.00	
	158	134.00	
	159	139.00	
	160	154.00	
	161	159.00	
	162	141.00	
PUBBLICHE	146	2080.00	
	151	1169.00	
DA CEDERE	54	357.00	

SUPERFICE TERRITORIALE DA CONVENZIONE DEL 1996	6007.39
--	---------

SUPERFICE TERRITORIALE P.d.C.	6252.00
-------------------------------	---------

LEGENDA

- Perimetro Comparto su base catastale (Vedi tabella)
- ingressi carrabili
- Particella 54
Superficie da cedere a verde pubblico
357.00
- Catasto
- Rilievo Manufatti
- Rilievo Fabbricati

COMUNE DI CORIANO
STATO DI FATTO



FOTO 2



FOTO 1

