




Comune di Coriano - RN

Richiedente: EDILFABBRICI DI MEM S.R.L. & C. S.A.S. P.I. 01381160405 Sede Via Campiglio, 93 Trento TN	Oggetto: Completamento piano particolareggiato Via Levata, Mulazzano Permesso di costruire convenzionato
	Ubicazione: Mulazzano di Coriano - RN
Responsabile del progetto per specifiche competenze: Architetto Andrea Rattini	Elaborato: Planimetria di Progetto
Tavola 03	
data: 22maggio2025	scala: 1:200
	nome file:
Licenza CAD LT 2008 - s.n. 343-6000321	Licenza CAD LT 2008 - s.n. 007A1-16A001-P101A
architetto andrea rattini e-mail: andrearattini@fastwebnet.it - P.IVA: 0354485064	


E' vietata la riproduzione e la divulgazione anche parziale del presente elaborato ai sensi dell'art. 2575 e successivi del C.C. Ogni abuso sarà perseguito nei termini di legge.

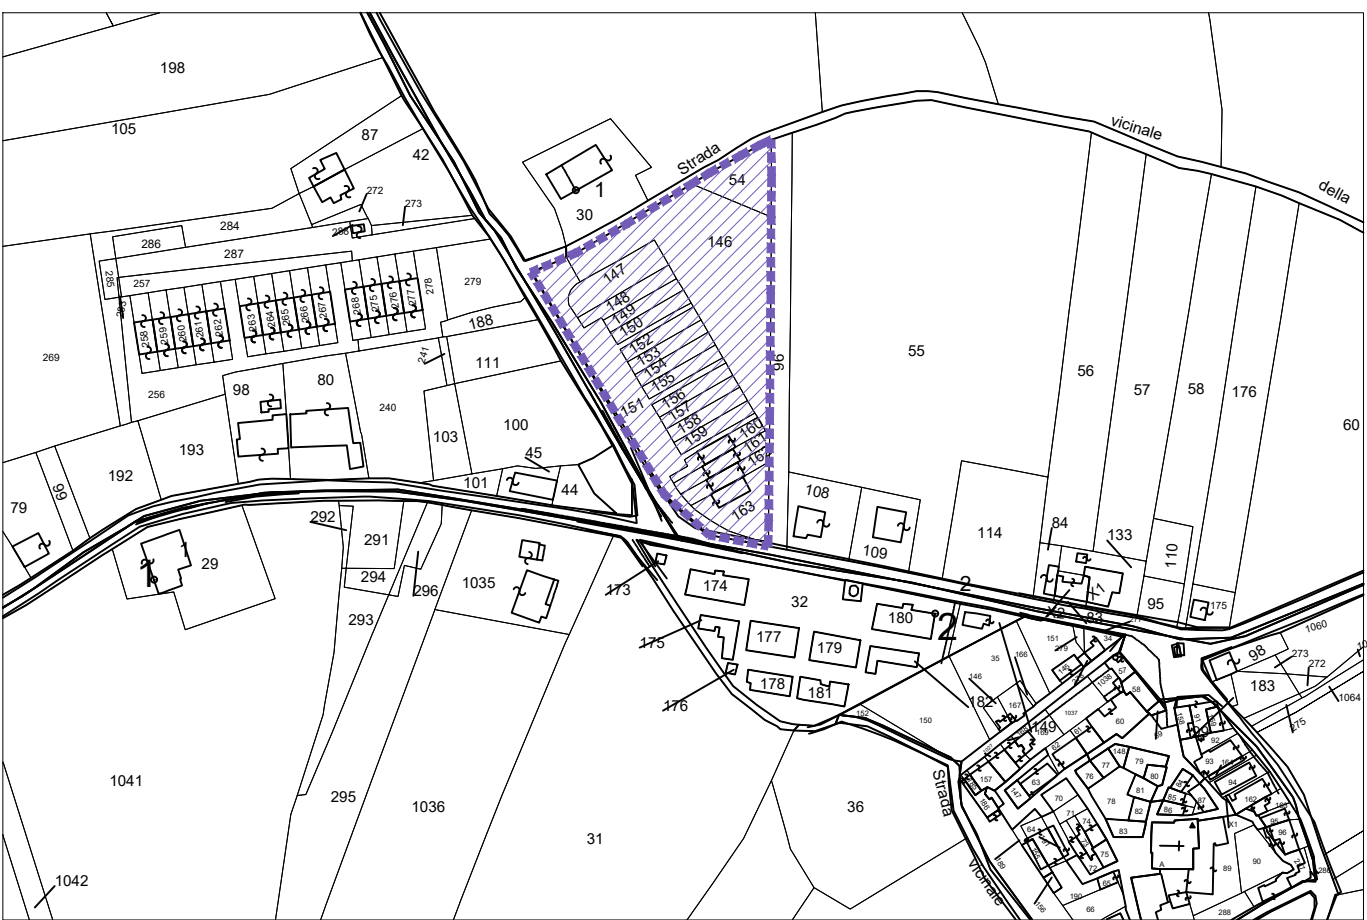

PLANIMETRIA CATASTALE scala 1:2000

Comune di Coriano (RN)
Foglio 24 particelle 54, 146, 147, 148, 149, 150,
151, 152, 153, 154, 155, 156, 157, 158, 159, 160,
161, 162, 163.

Particelle oggetto
d'intervento

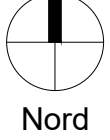

Nord

LEGENDA

- Perimetro Comparto
- Perimetro Aree Private
- Strada privata carrabile
- Marciapiedi i betonella
- Scoperto privato
- Verde Pubblico
- Fabbricati
- ingressi carrabili

COMUNE DI CORIANO
PLANIMETRIA DI PROGETTO
Scala 1:200

