




Comune di Coriano - RN


Richiedente: EDILFABRI DI MEM S.R.L. & C. S.A.S. P.I. 01381160405 Sede Via Campiglio, 93 Trento TN	Oggetto: Completamento piano particolareggiato Via Levata, Mulazzano Permesso di costruire convenzionato
Ubicazione: Mulazzano di Coriano - RN	
Responsabile del progetto per specifiche competenze: Architetto Andrea Rattini	Elaborato: Zonizzazione
Tavola 05	
data: 22maggio2025	scala: 1:200
nome file:	
architetto andrea rattini e-mail: andrearattini@studioa.ro - P.IVA: 0354858064	

E' vietata la riproduzione e la divulgazione anche parziale del presente elaborato ai sensi dell'art. 2575 e successivi del C.C. Ogni abuso sarà perseguito nei termini di legge.

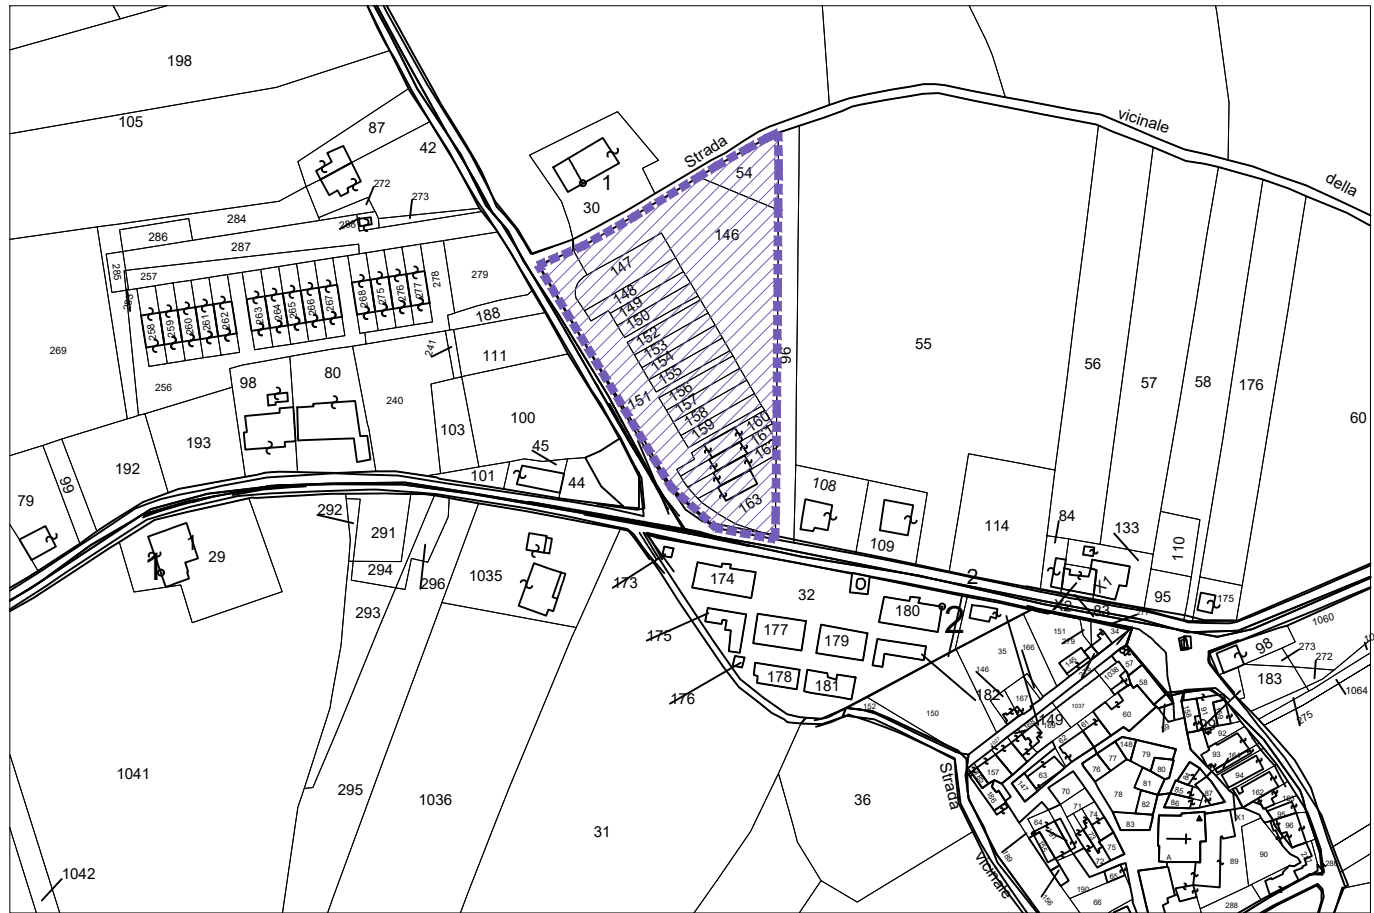


PLANIMETRIA CATASTALE scala 1:2000

Comune di Coriano (RN)
Foglio 24 particelle 54, 146, 147, 148, 149, 150,
151, 152, 153, 154, 155, 156, 157, 158, 159, 160,
161, 162, 163.

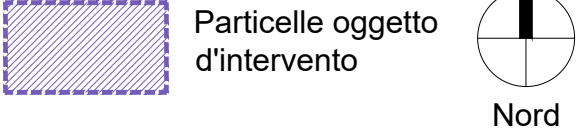

LEGENDA

- Perimetro Comparto
- Perimetro Aree Private
- Superficie Fondiaria
2771.40 mq
- Superficie Viabilità e Marciapiedi
778.70 mq
- Superficie Verde Pubblico
2346.60 mq
- Parcheggio pubblico
355.30
- ingressi carrabili

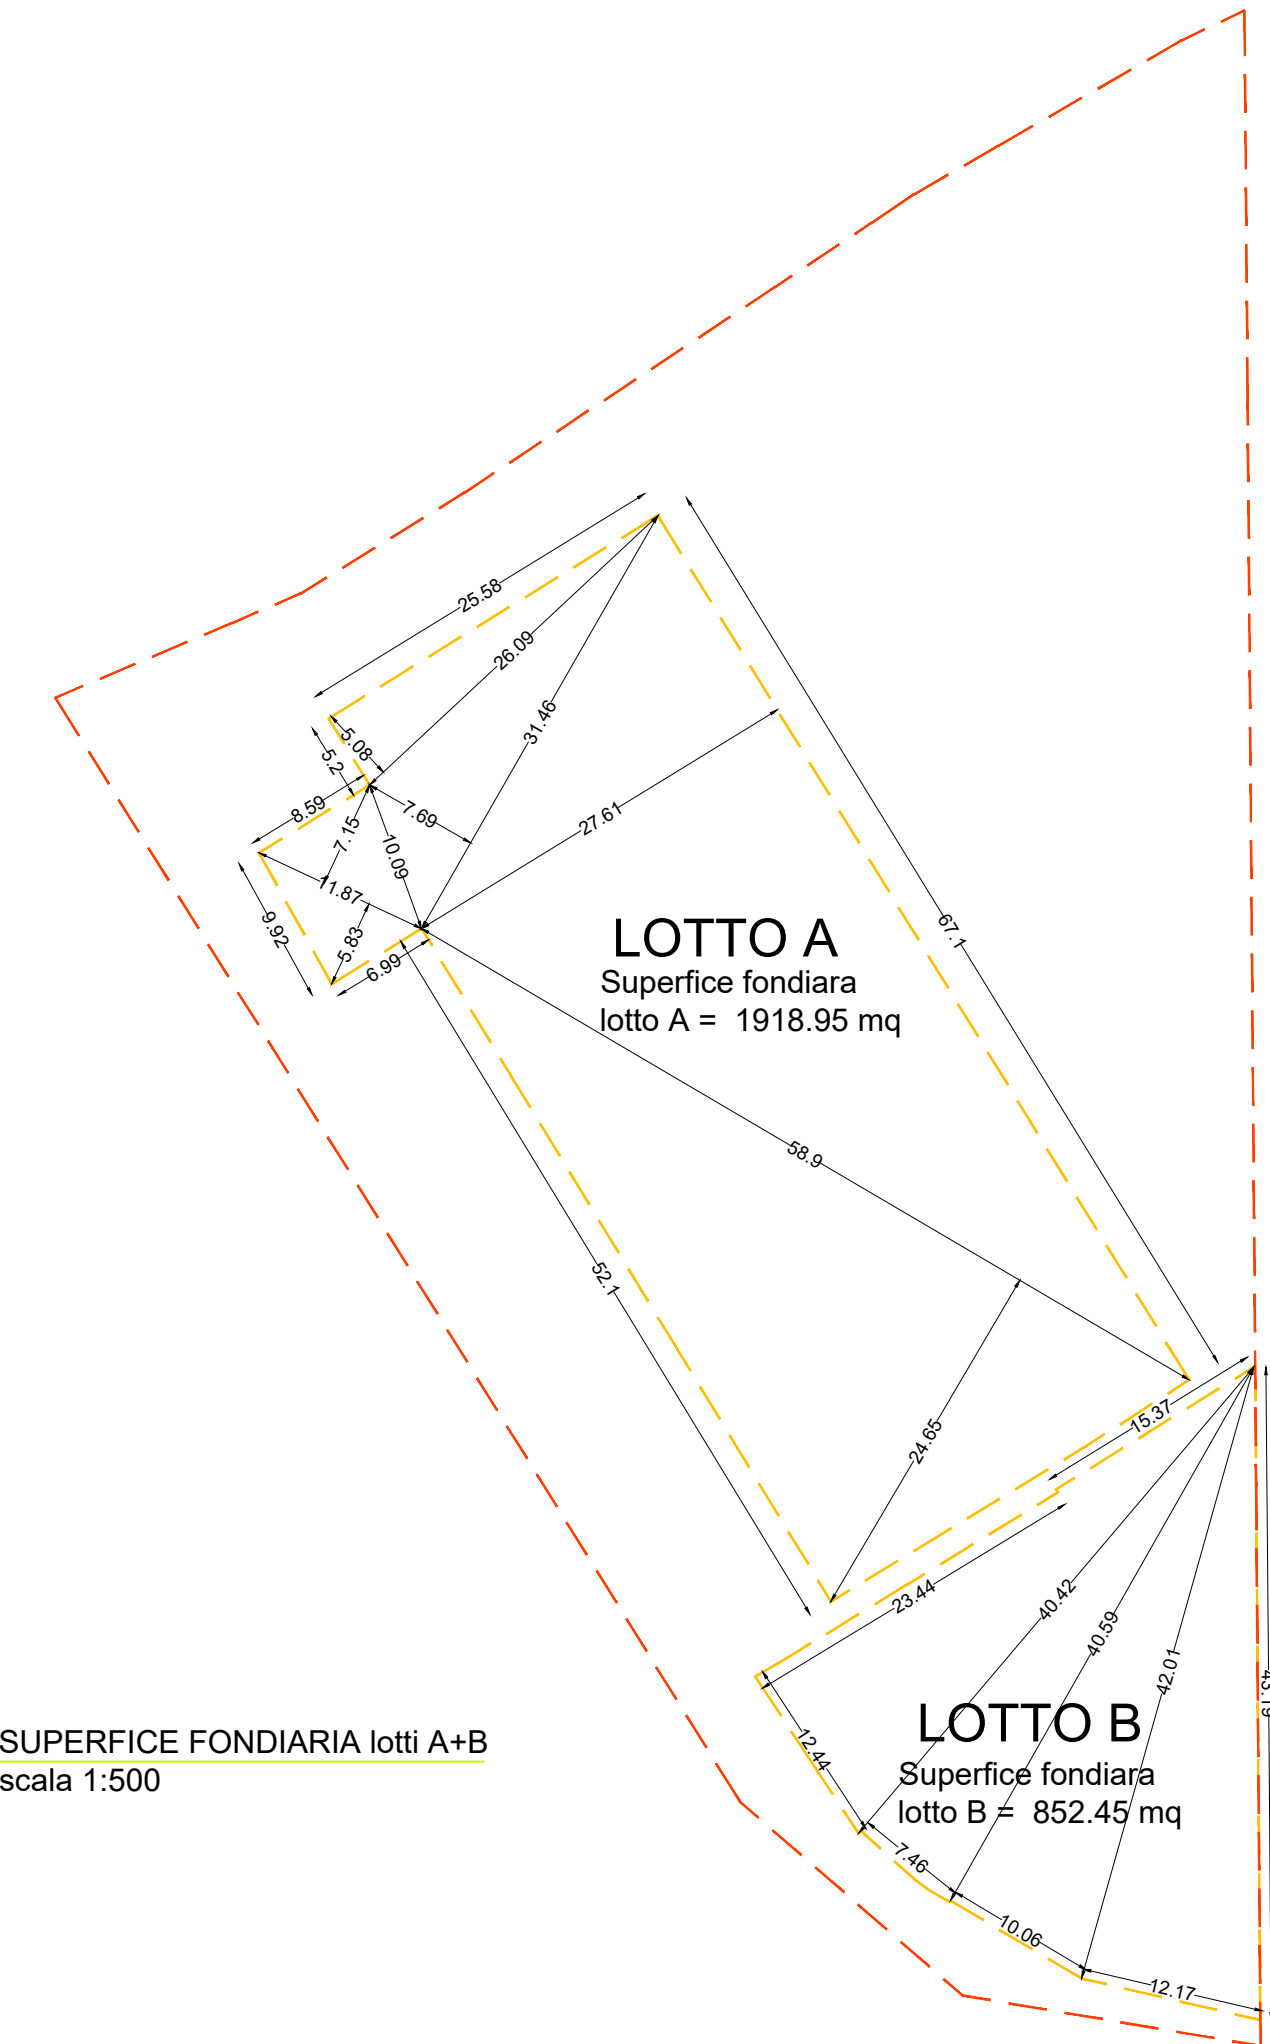

COMUNE DI CORIANO

ZONIZZAZIONE
Scala 1:200

TABELLA COMPARATIVA DELLE SUPERFICI						
SUP. TERRITORIALE		VECCHIA CONVENZIONE mq		PdC CONVENZIONATO mq		Δ
		6007.39		6252.00		+244.61
SUP. VIABILITA'/MARCIAPIEDI	D	1061.13	1241.13	778.70	1134.00	- 282.43
SUP. PARCHEGGIO	E	180.00		355.30		+175.30
SUP. VERDE PUBBLICO	B	800.16				
SUP. OPERE DI URB. SEC.	C	580.00	2121.95	2346.60		+224.65
SUP. EX SEDE STRADALE	F	741.79				
TOTALE AREE PUBBLICHE		3363.08		3480.60		+117.52
SUP. FONDIARIA	A	2644.31		2771.40		+127.09