




Comune di Coriano - RN


Richiedente: EDILFABBRI DI MEM S.R.L. & C. S.A.S. P.I. 01381160405 Sede Via Campiglio, 93 Trento TN	Oggetto: Completamento piano particolareggiato Via Levata, Mulazzano Permesso di costruire convenzionato
Ubicazione: Mulazzano di Coriano - RN	
Responsabile del progetto per specifiche competenze: Architetto Andrea Rattini	Elaborato: Planimetria smaltimento acque
Tavola 06	
data: 22 maggio 2025	scala: 1:200
nome file:	
Licenza CAD L7 2008 - n.n. 343-6000321	Licenza CAD L7 2008 - n.n. 007A1-16A001-P101A
architetto andrea rattini e-mail: andrearatti@gmail.com - P.IVA: 0354585064	

E' vietata la riproduzione e la divulgazione anche parziale del presente elaborato ai sensi dell'art. 2575 e successivi del C.C. Ogni abuso sarà perseguito nei termini di legge.

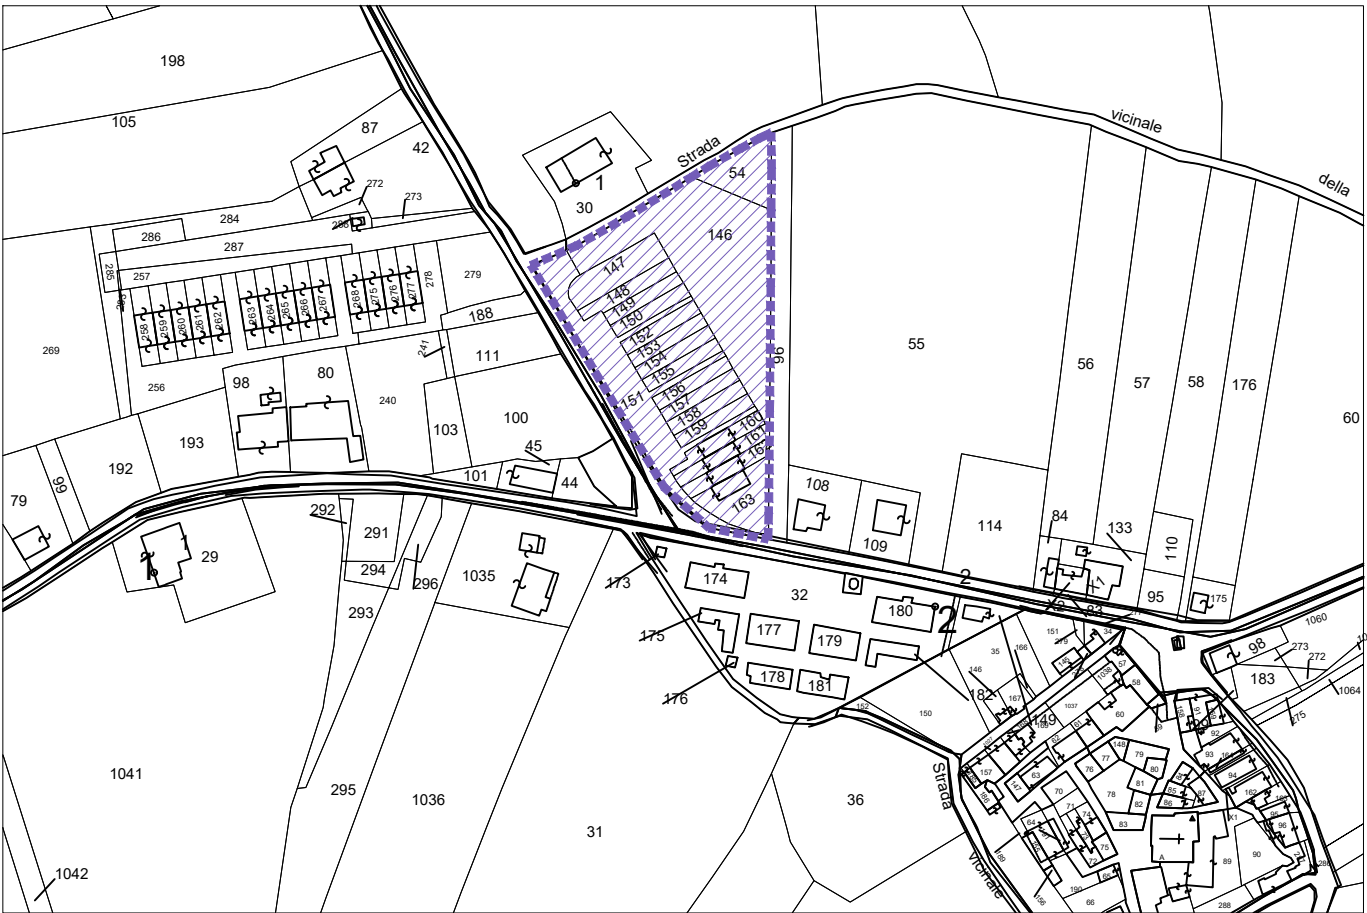


PLANIMETRIA CATASTALE scala 1:2000

Comune di Coriano (RN)
Foglio 24 particelle 54, 146, 147, 148, 149, 150,
151, 152, 153, 154, 155, 156, 157, 158, 159, 160,
161, 162, 163.

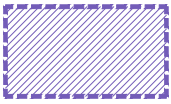

Particelle oggetto
d'intervento

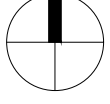

Nord

LEGENDA




Perimetro Comparto




ingressi carrabili




Perimetro Aree Private

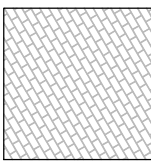


Strada privata carrabile

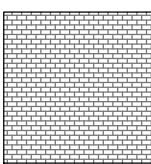


Marciapiedi i betonella

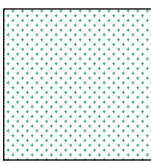

Scoperto privato

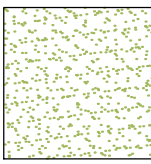

Verde Pubblico

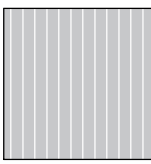

Fabbricati

Rete acque pubbliche esistenti

caditoie stradali raccolta acque meteoriche

rete di raccolta acque nere (a gravità) pubblica

Rete acque private di progetto

Pozzetto ispezione acque nere.

Pozzetto con Sifone Firenze acque nere.

Pozzetto con valvola antireflusso acque nere.

Rete di tubazioni in PVC acque nere.

Vasca Imhoff prefabbricata IMHOFF
58 ab.equivalenti (come da convenzione del
1996, computati nel parametro di 1 a.e. ogni
25 mq di S.U.)

Pluviali acque meteoriche a dispersione superficiale

*Non sono previste condotte di progetto pubbliche;
rete acque bianche e acque nere, già esistenti dal 1996 come da relazione,
circa lo stato di avanzamento dei lavori sottoscritta dell'arch. Mordini,
allegata alla Convenzione del 1996 in accordo tra il comune di Coriano e la
Soc. Edilfabbri

COMUNE DI CORIANO

SCHEMA FOGNATURE

Scala 1:200

