




Comune di Coriano - RN


Richiedente: EDILFABBRICI DI MEM S.R.L. & C. S.A.S. P.I. 01381160405 Sede Via Campiglio, 93 Trento TN	Oggetto: Completamento piano particolareggiato Via Levata, Mulazzano Permesso di costruire convenzionato
Responsabile del progetto per specifiche competenze: Architetto Andrea Rattini	Elaborato: Planimetria Intervento di Riqualificazione Lotto A art. 6 co. 7 NdA Tavola 08 data: 22maggio2025 scala: 1:200 nome file: Licenza CAD L1 2008 - s.n. 343-6000321 Licenza CAD L1 2009 - s.n. 007A1-16A001-P101A architetto andrea rattini e-mail: andrea.rattini@gestione.pro - P.IVA: 0354480049

E' vietata la riproduzione e la divulgazione anche parziale del presente elaborato ai sensi dell'art. 2575 e successivi del C.C. Ogni abuso sarà perseguito nei termini di legge.

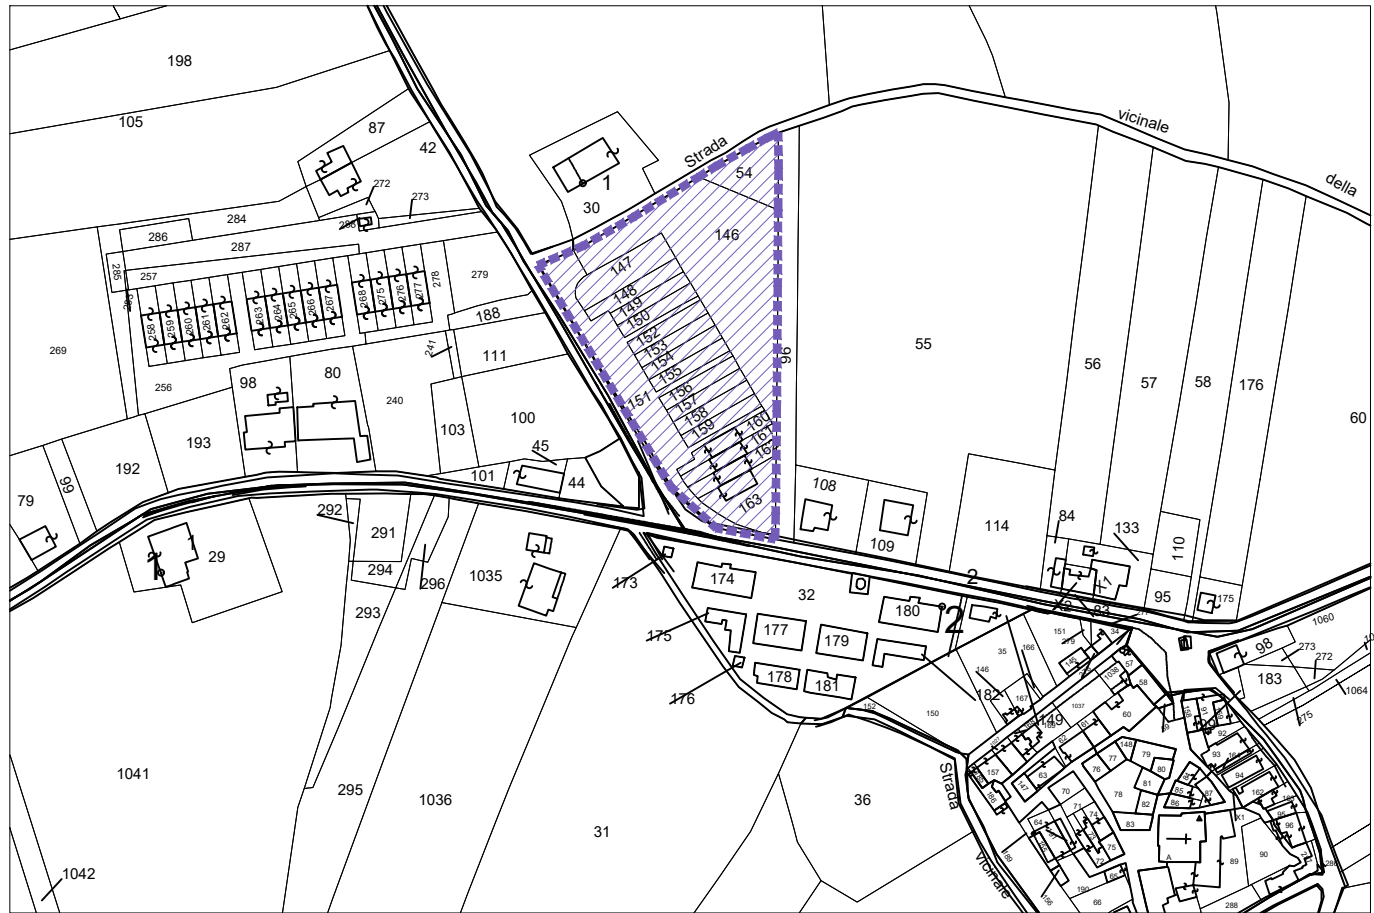

PLANIMETRIA CATASTALE scala 1:2000


Comune di Coriano (RN)
Foglio 24 particelle 54, 146, 147, 148, 149, 150,
151, 152, 153, 154, 155, 156, 157, 158, 159, 160,
161, 162, 163.

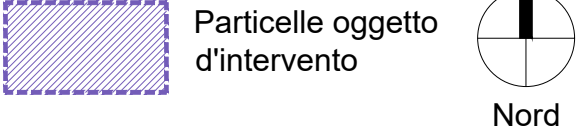

LEGENDA

- Perimetro Comparto
- Perimetro Aree Private
lotto A = 1827.68 mq
lotto B = 852.45 mq
- Perimetro Campo edificatorio
1024.08 mq
- Perimetro Area da cedere a verde
pubblico
91.27mq
- Verde Pubblico

SUPERFICE FONDIARIA lotti A+B
scala 1:500

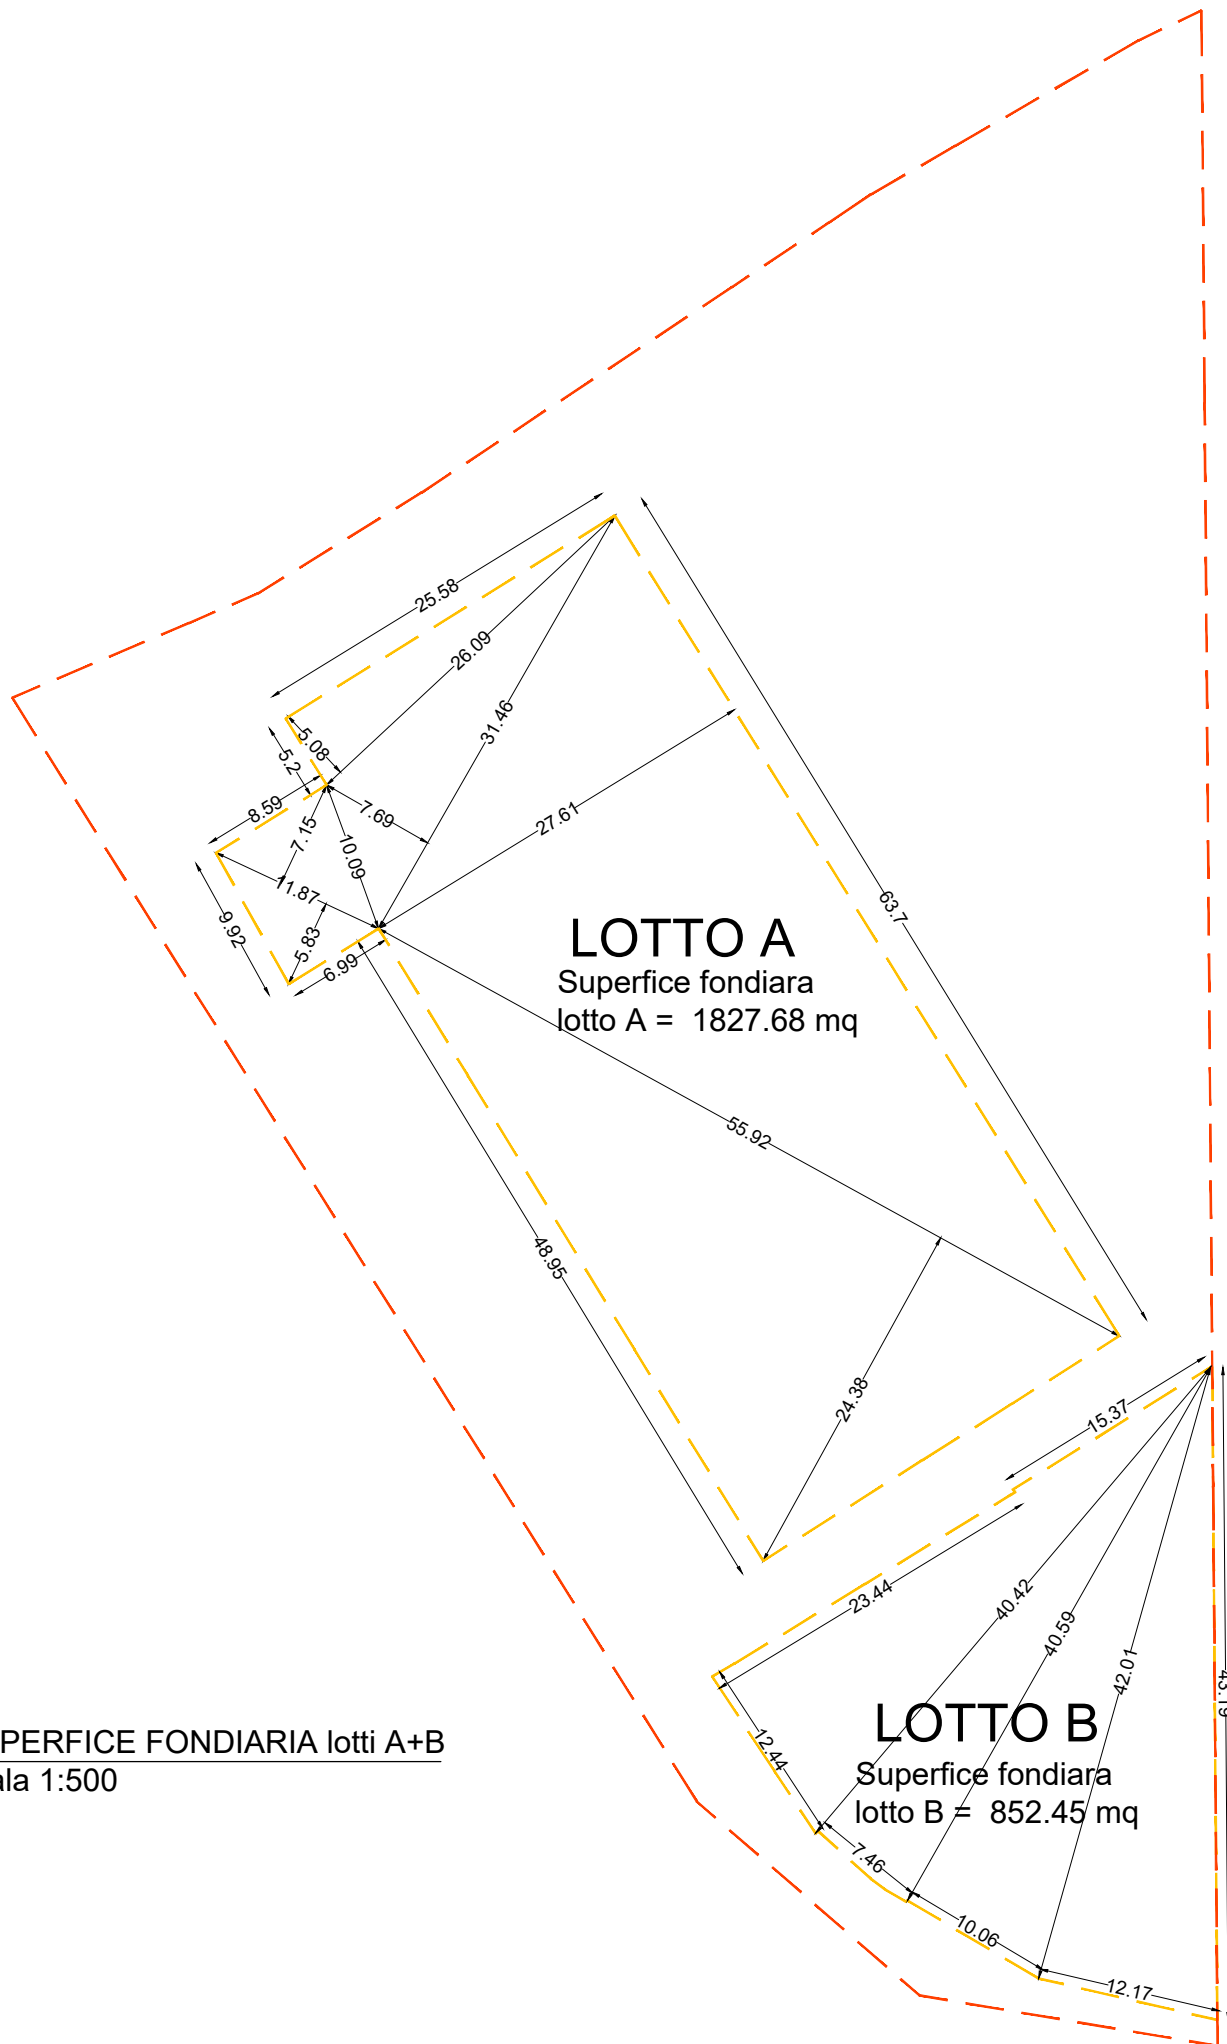

COMUNE DI CORIANO
Planimetria limiti Campo Edificatorio
Scala 1:200

TABELLA COMPARATIVA DELLE SUPERFICI						
SUP. TERRITORIALE		VECCHIA CONVENZIONE mq		PdC CONVENZIONATO mq		Δ
		6007.39		6252.00		+244.61
SUP. VIABILITA'/MARCIAPIEDI	D	1061.13	1241.13	869.97	1225.27	- 191.16
SUP. PARCHEGGIO	E	180.00		355.30		+175.30
SUP. VERDE PUBBLICO	B	800.16				
SUP. OPERE DI URB. SEC.	C	580.00	2121.95	2346.60		+224.65
SUP. EX SEDE STRADALE	F	741.79				
TOTALE AREE PUBBLICHE		3363.08		3571.87		+208.79
SUP. FONDIARIA	A	2644.31		2680.13		+35.82

