


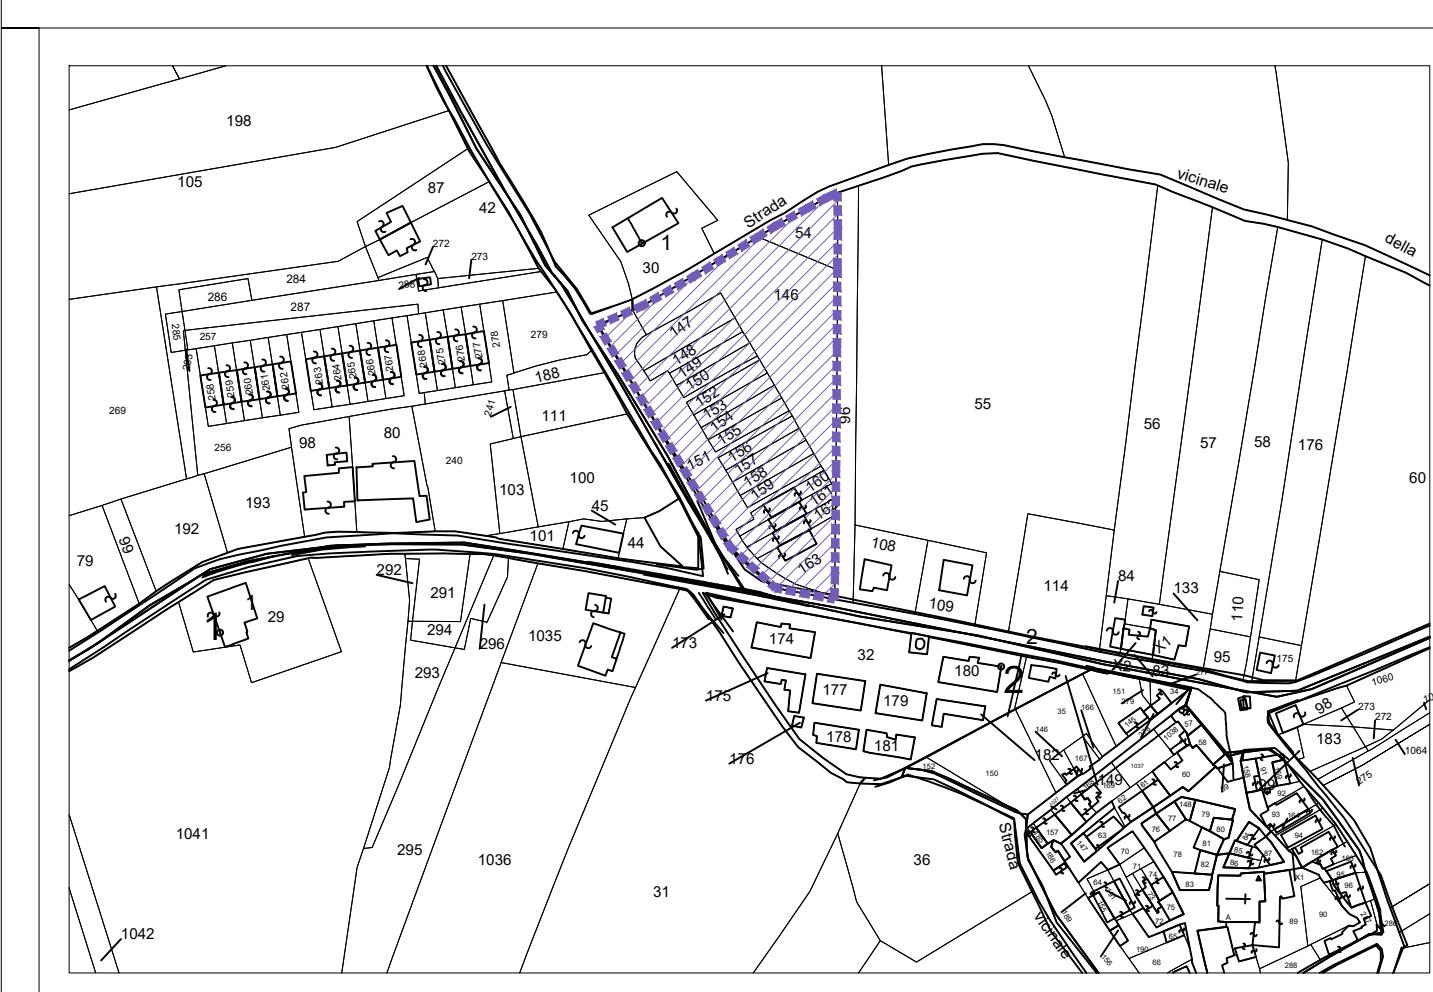

Comune di Coriano - RN

Ricredente: EDILFABBRI DI MEM S.R.L. & C. S.A.S. P.I. 01381160405 Sede Via Campiglio, 93 Trento TN	Oggetto: Completamento piano particolareggliato Via Levata, Mulazzano Permesso di costruire convenzionato
Ubicazione: Mulazzano di Coriano - RN	
Responsabile del progetto per specifiche competenze: Architetto Andrea Rattini	Elaborato: Planimetria di Progetto del Verde
Tavola 12 data: 22/maggio/2025 scala: 1:200 Licenza CAD LT 2009 + n. 343-0080261 architetto andrea rattini e-mail: andrea.rattini@posteo.it - P.IVA 035548404	

E' vietata la riproduzione e la divulgazione anche parziale del presente elaborato ai sensi dell'art. 2575 e successivi del C.C. Ogni abuso sarà perseguito nei termini di legge.



LEGENDA

- Perimetro Comparto
- Perimetro Aree Private
- n° 5 ALBERATURE ESISTENTI
- NOME ALBERATURA (NOME LATINO)
- n° 20 NUOVE ALBERATURE
- Arbusti e Siepi

