



Stesura coordinata approvata con determina n. 235 del 23/05/2022 a seguito della variante specifica n. 28

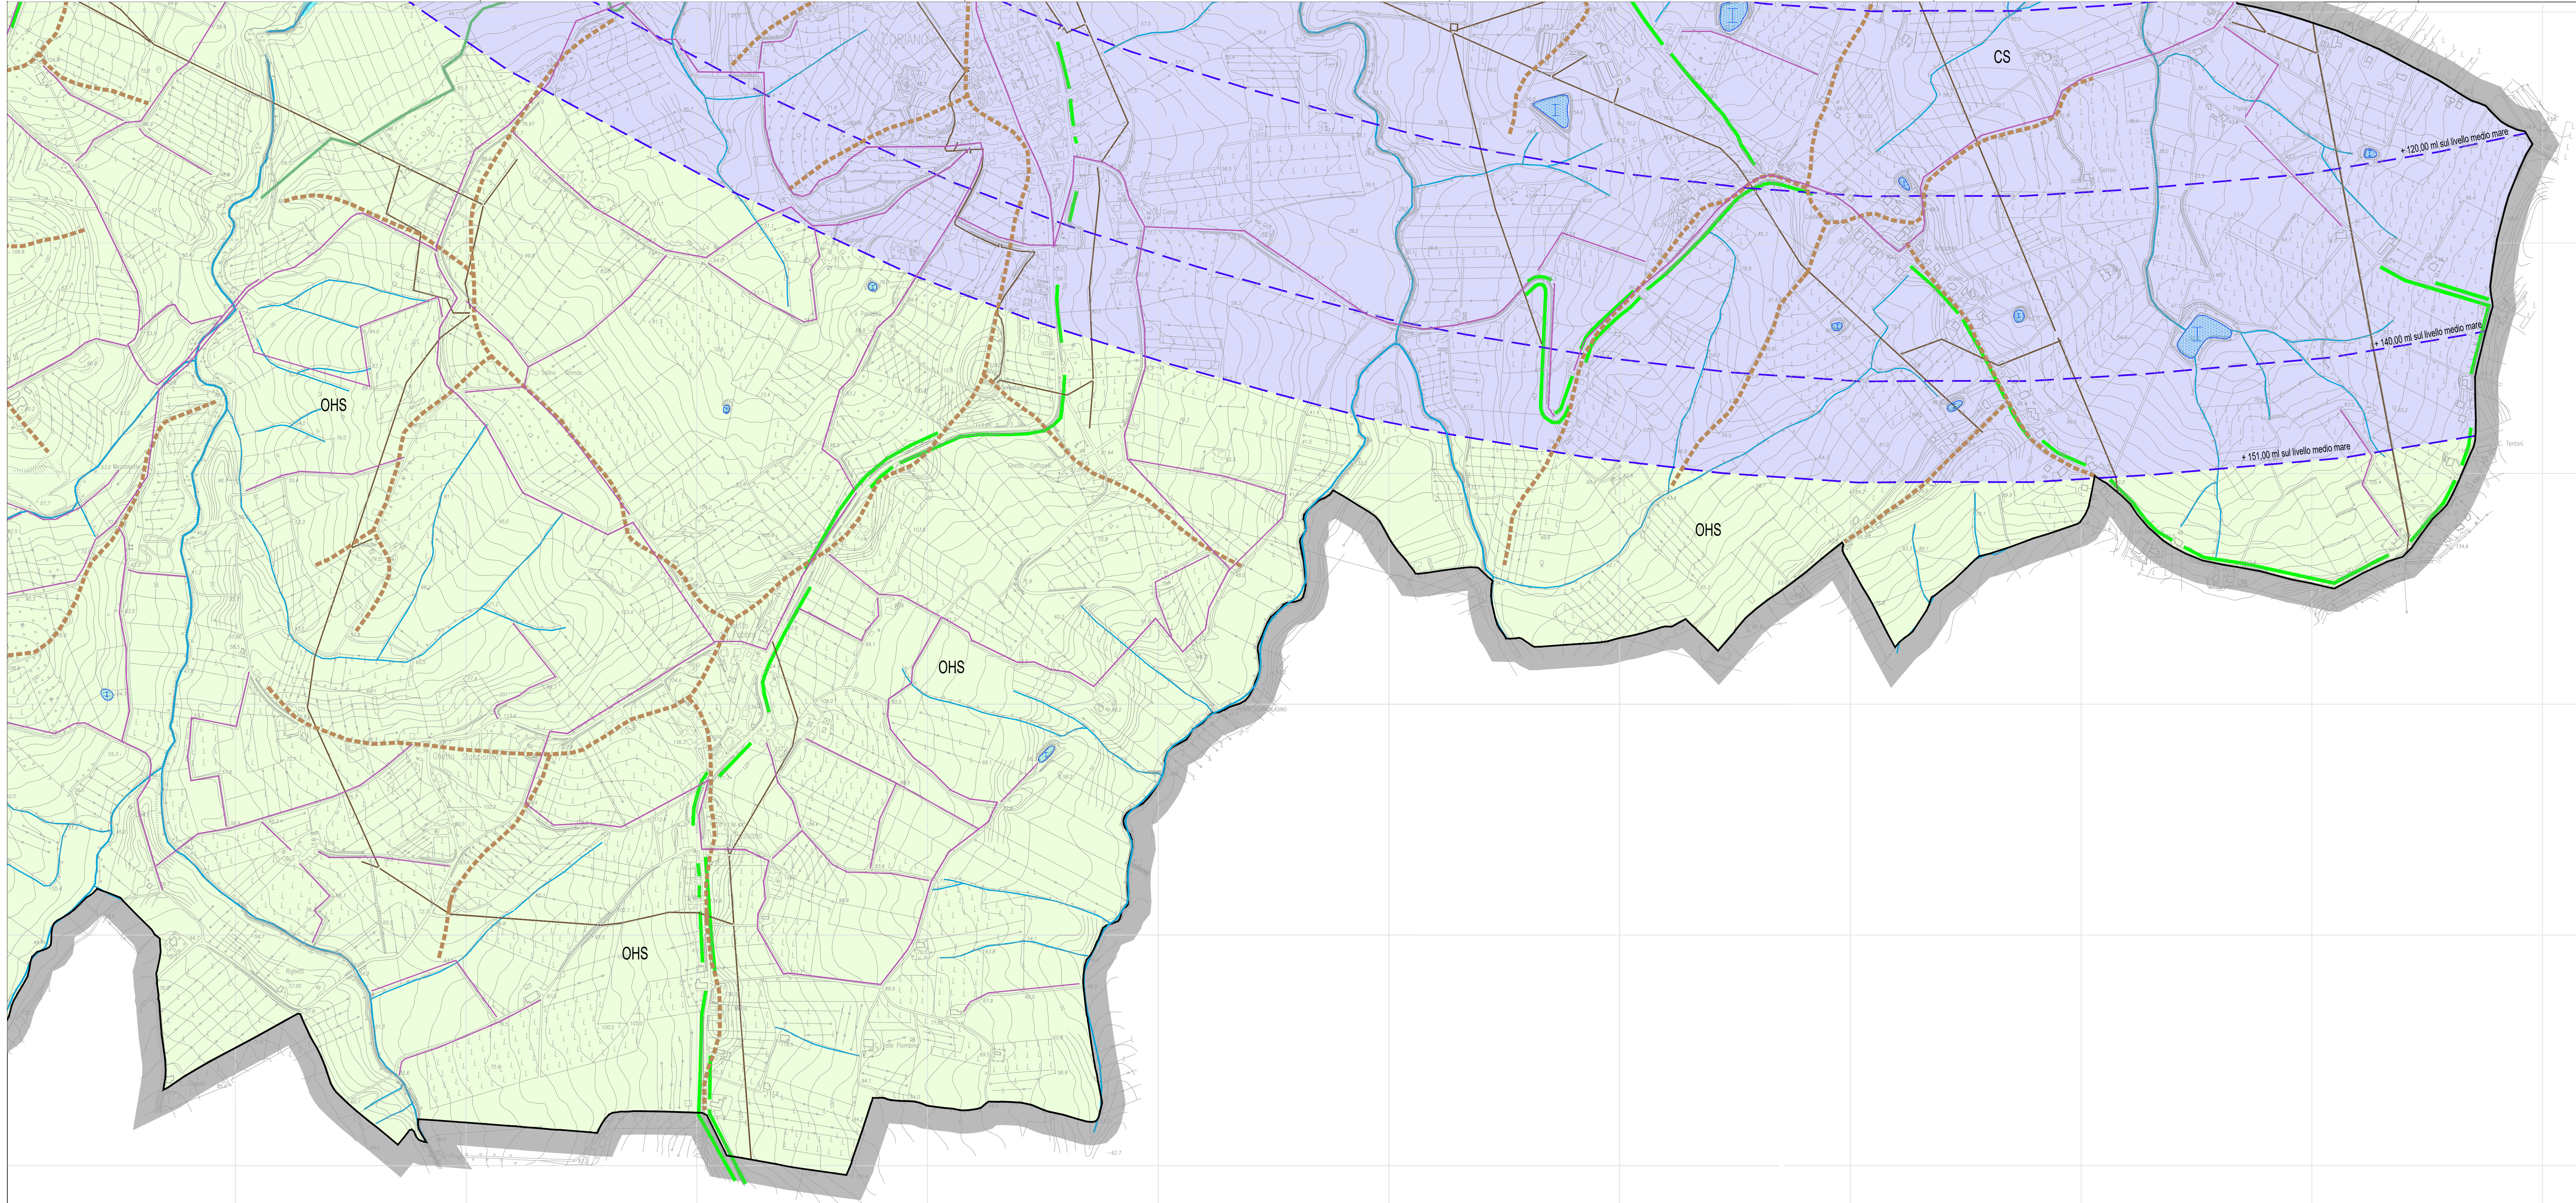

**LEGENDA**

- Confine Comunale
- VINCOLI**  
 Sistema del patrimonio paesaggistico-ambientale
- Corsi d'acqua (Art. 87)
- Aree escorbibili (Art. 88)
- Invasi e bacini (Art. 90)
- Sistema dei crinali (Art. 92)
- Percorsi ciclo-pedonali e percorsi ipici di interesse ambientale (Art. 98)
- Viabilità panoramica (Art. 99)
- Infrastrutture tecnologiche**
- Linee elettriche a 15 Kv e fasce di rispetto (Art. 108)
- Vincolo Aeroportuale**
- OHS Superficie Orizzontale Esterna OHS (Art. 107)
- Forature Superficie Orizzontale Esterna OHS (Art. 107)
- CS Superficie Conica CS (Art. 107)
- Forature Superficie Conica CS (Art. 107)
- curve di livello Superficie Conica (pendenza 5%)
- IHS Superficie Orizzontale Interna IHS (Art. 107)
- Forature Superficie Orizzontale Interna IHS (Art. 107)
- Localizzazione delle antenne per la telefonia mobile
- Rispetto delle antenne per la telefonia mobile ml 200 (Art. 107)

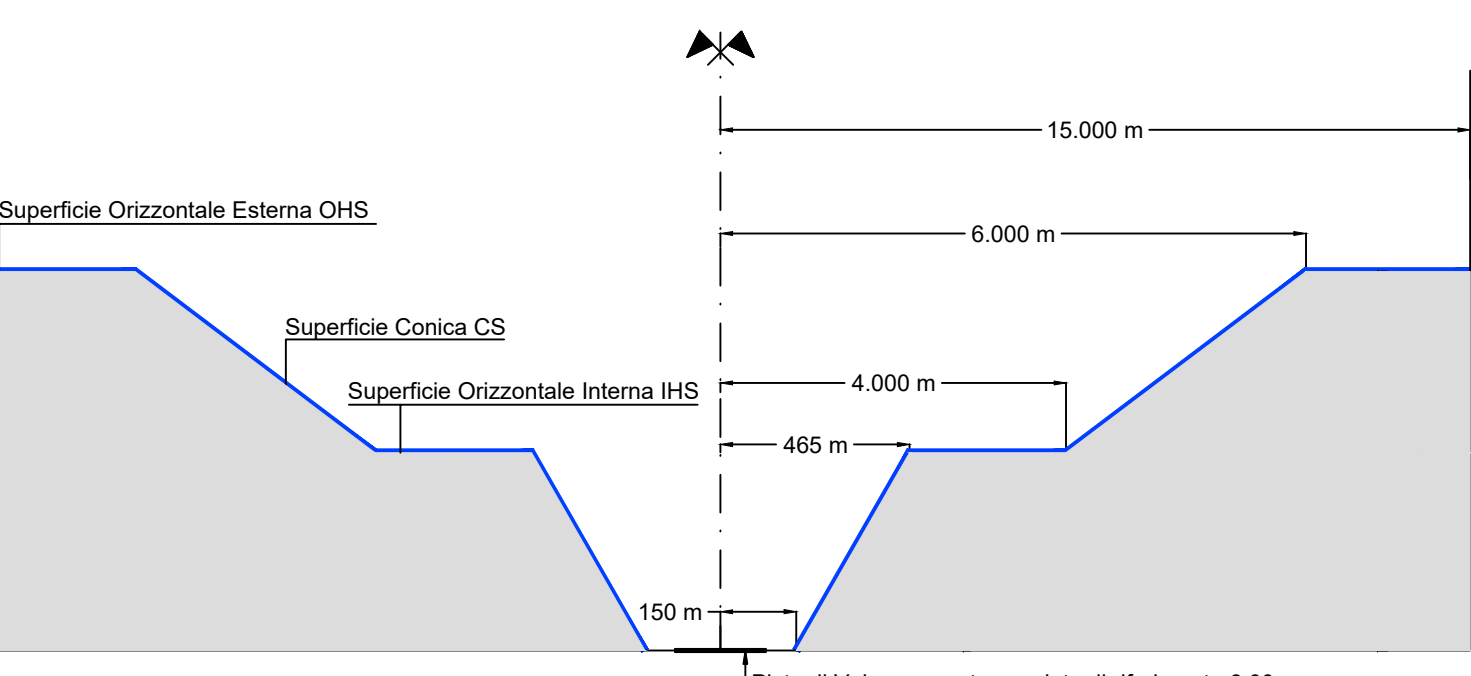

Sezione schematica delle superfici di limitazione degli ostacoli Art. 107 Vincolo militare e aeroportuale. (Scala di Vico con quota assoluta di riferimento 6.00 m.)