

COMUNE di CORIANO

Provincia di Rimini

PIANO DI UTILIZZO DI INIZIATIVA PRIVATA
DENOMINATO PU PZ2-S11 "COMPLETAMENTO RESIDENZIALE
DELL' URBANIZZAZIONE VIGNA DEL SOLE E VARIANTE VIARIA".

Tavola 09 : SEZIONE STRADALE TIPO

Proprietà: SOC. AGRICOLA TAVERNA DI ROSSI E LILLA SNC
SOC. AGRICOLA BESANIGO SNC DI ROSSI GRAZIELLA & C.


DISEGNO 1:20

CORIANO It, 18 Novembre 2013


FIRME PROPRIETÀ	FIRMA E TIMBRO PROGETTISTA	FIRMA E TIMBRO DIRETTORE LAVORI
TIMBRI UFFICIO REFERTI URBANISTICA		
VISTO UFFICIO D'IGIENE - USL 41	TIMBRI COMMISSIONE EDILIZIA	
TIMBRO VIGILI DEL FUOCO	TIMBRO DI APPROVAZIONE	

Precedenti edilizi:
Parere Preventivo n. 109 /2011 del 18/05/2011
Parere Preventivo n. 453/2011 del 02/02/2012

La Direzione Lavori non si ritiene responsabile di eventuali opere eseguite prima del ritiro della prescritta Autorizzazione e/o dell'avvenuta comunicazione dell'inizio lavori, siano esse periferici o meno con il presente elaborato.

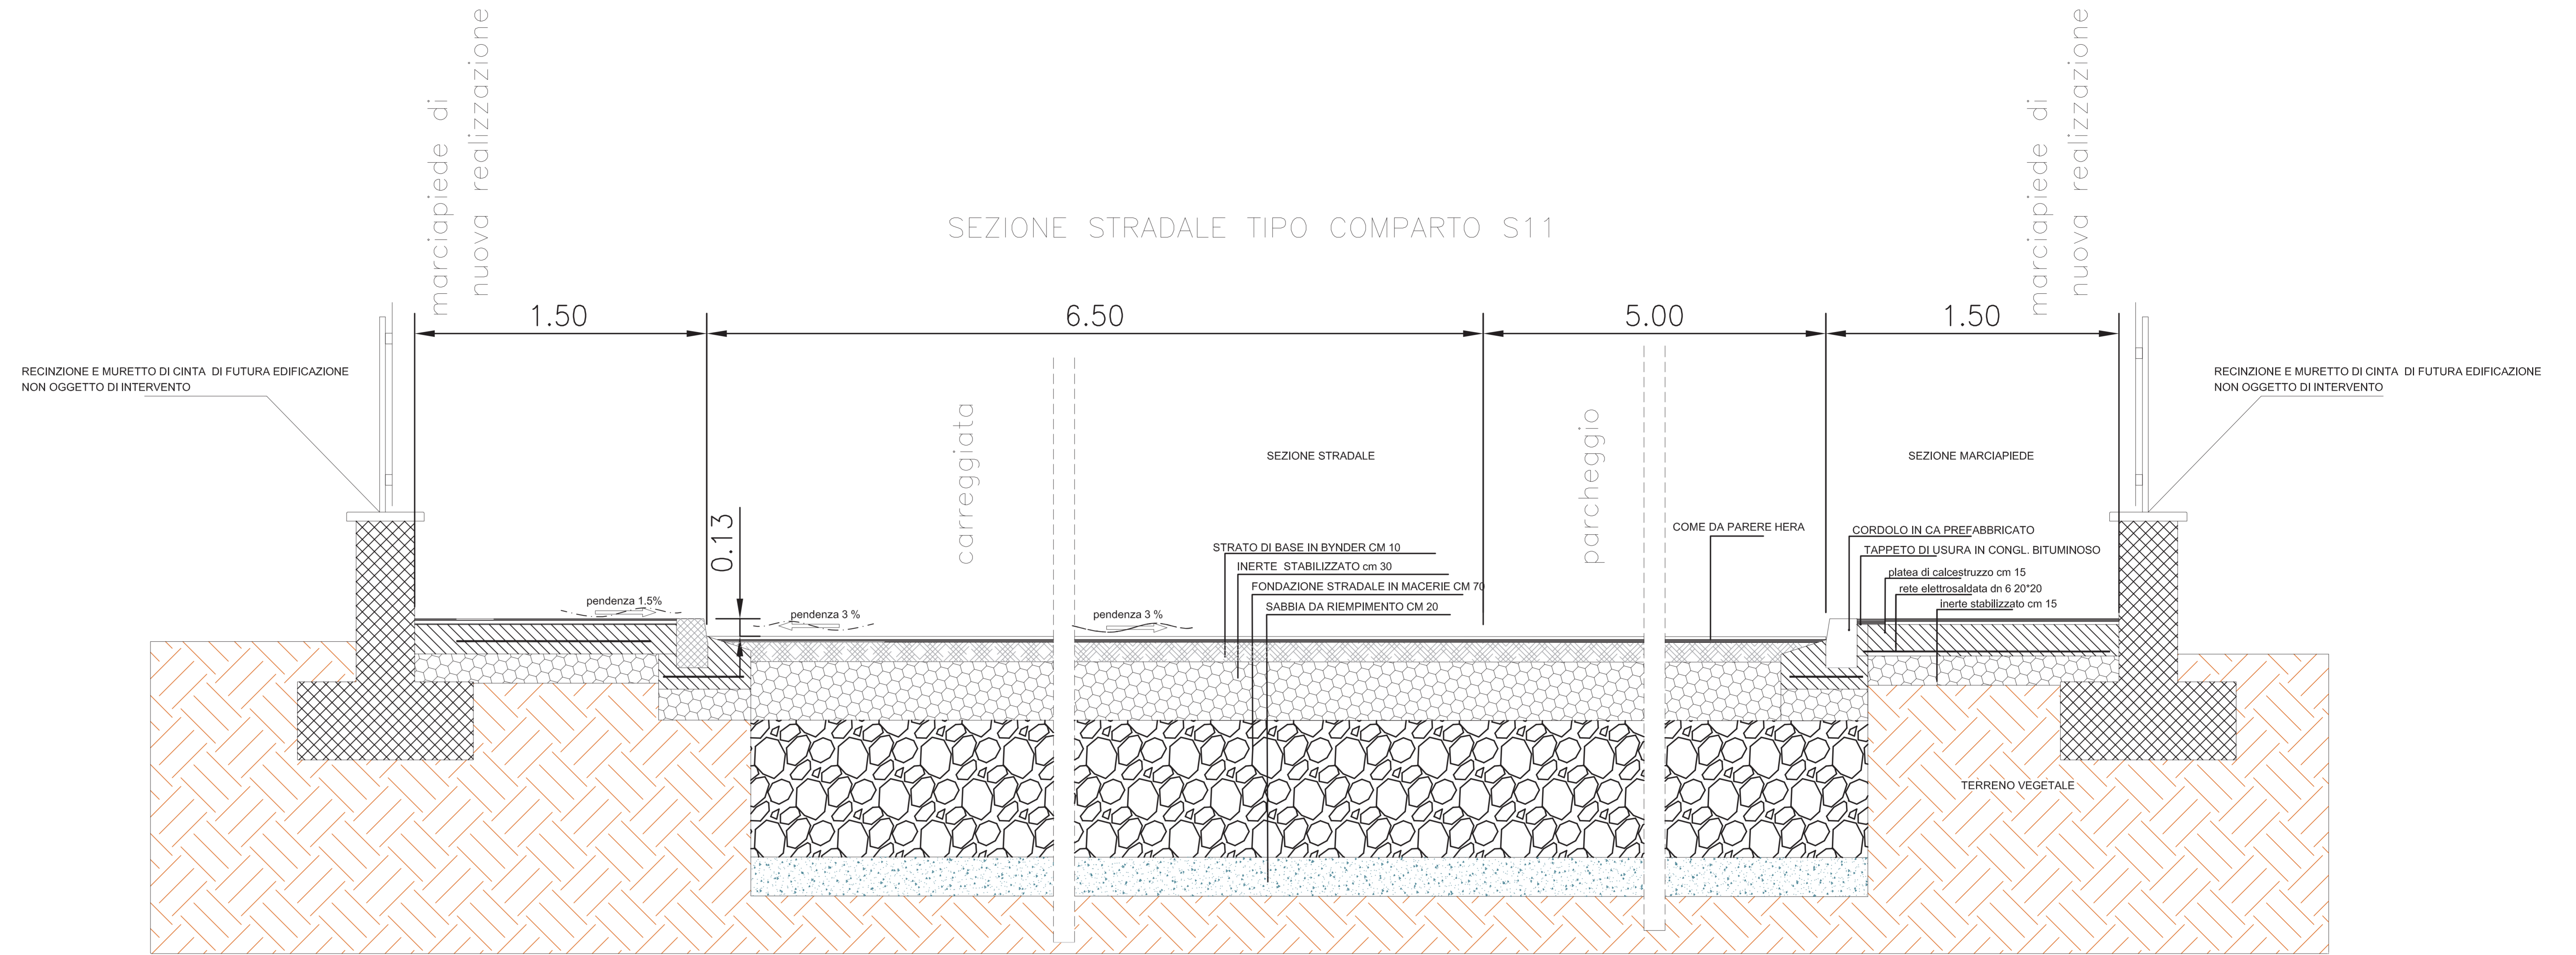

SCALA 1:20

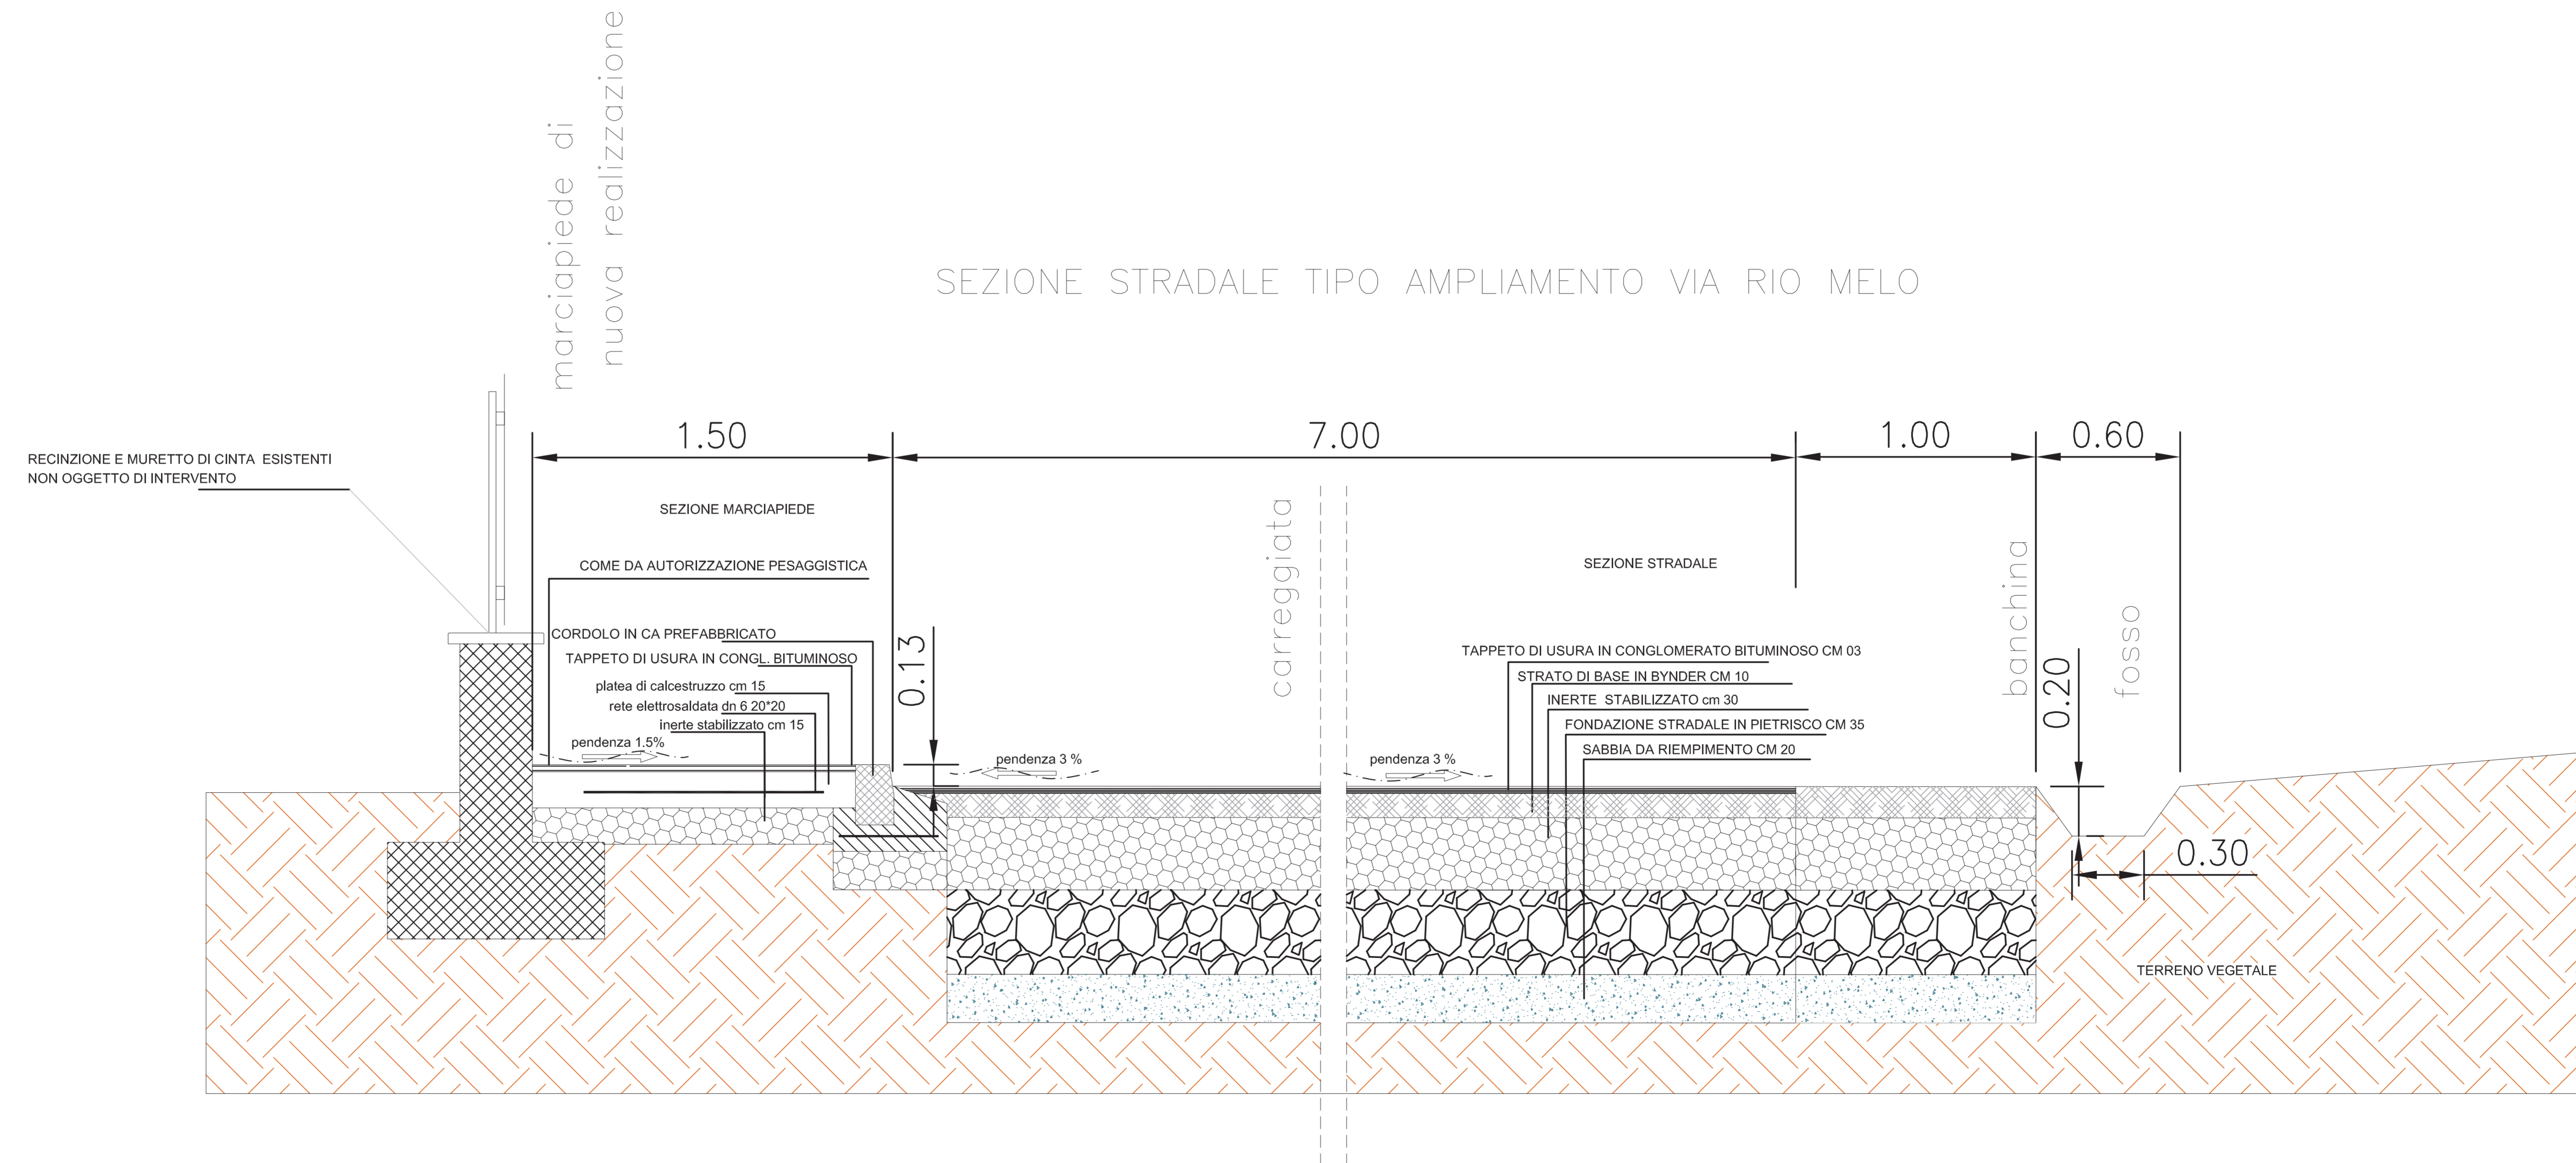

SCALA 1:20