

COMUNE di CORIANO

Provincia di Rimini

PIANO DI UTILIZZO DI INIZIATIVA PRIVATA
DENOMINATO PU PZ2-S11 "COMPLETAMENTO RESIDENZIALE
DELL' URBANIZZAZIONE VIGNA DEL SOLE E VARIANTE VIARIA".

Tavola 10 : PLANIMETRIA RETE GAS

Proprietà: SOC. AGRICOLA TAVERNA DI ROSSI E LILLA SNC
SOC. AGRICOLA BESANIGO SNC DI ROSSI GRAZIELLA & C.

DISEGNO IN SCALE VARIE CORIANO R. 05 Febbraio 2015

| | |
|------------------------------------|----------------------------|
| FIRME PROPRIETÀ | FIRMA E TIMBRO PROGETTISTA |
| FIRMA E TIMBRO DIRETTORE LAVORI | |
| TIMBRO UFFICIO REPERTI URBANISTICA | |

| | |
|---------------------------------|-----------------------------|
| VISTO UFFICIO D'IGIENE - USL 41 | TIMBRI COMMISSIONE EDILIZIA |
| TIMBRO VIGILI DEL FUOCO | TIMBRO DI APPROVAZIONE |

Precedenti edilizi: Parete Preventivo n. 109/2011 del 18/05/2011
Parete Preventivo n. 453/2011 del 02/02/2012

Pareti Enti: Parete SRG Reti Rimini del 16/04/2012

La Direzione Lavori non si ritiene responsabile di eventuali opere eseguite prima del ritiro della presente. Autorizzazione o/dell'avvenuta comunicazione, dell'initio lavori, sulla base dell'istruttoria amministrativa e del presente elaborato.

COMUNE di CORIANO

Provincia di Rimini

PIANO DI UTILIZZO DI INIZIATIVA PRIVATA
DENOMINATO PU PZ2-S11 "COMPLETAMENTO RESIDENZIALE
DELL' URBANIZZAZIONE VIGNA DEL SOLE E VARIANTE VIARIA".

Tavola 10 : PLANIMETRIA RETE GAS

Proprietà: SOC. AGRICOLA TAVERNA DI ROSSI E LILLA SNC
SOC. AGRICOLA BESANIGO SNC DI ROSSI GRAZIELLA & C.

DISEGNO IN SCALE VARIE CORIANO R. 05 Febbraio 2015

| | |
|------------------------------------|----------------------------|
| FIRME PROPRIETÀ | FIRMA E TIMBRO PROGETTISTA |
| FIRMA E TIMBRO DIRETTORE LAVORI | |
| TIMBRO UFFICIO REPERTI URBANISTICA | |

| | |
|---------------------------------|-----------------------------|
| VISTO UFFICIO D'IGIENE - USL 41 | TIMBRI COMMISSIONE EDILIZIA |
| TIMBRO VIGILI DEL FUOCO | TIMBRO DI APPROVAZIONE |

Precedenti edilizi: Parete Preventivo n. 109/2011 del 18/05/2011
Parete Preventivo n. 453/2011 del 02/02/2012

Pareti Enti: Parete SRG Reti Rimini del 16/04/2012


La Direzione Lavori non si ritiene responsabile di eventuali opere eseguite prima del ritiro della presente. Autorizzazione o/dell'avvenuta comunicazione, dell'initio lavori, sulla base dell'istruttoria amministrativa e del presente elaborato.

PLANIMETRIA GENERALE

ZONIZZAZIONE PU P.Z.2-S11

SCALA 1:500

Nord

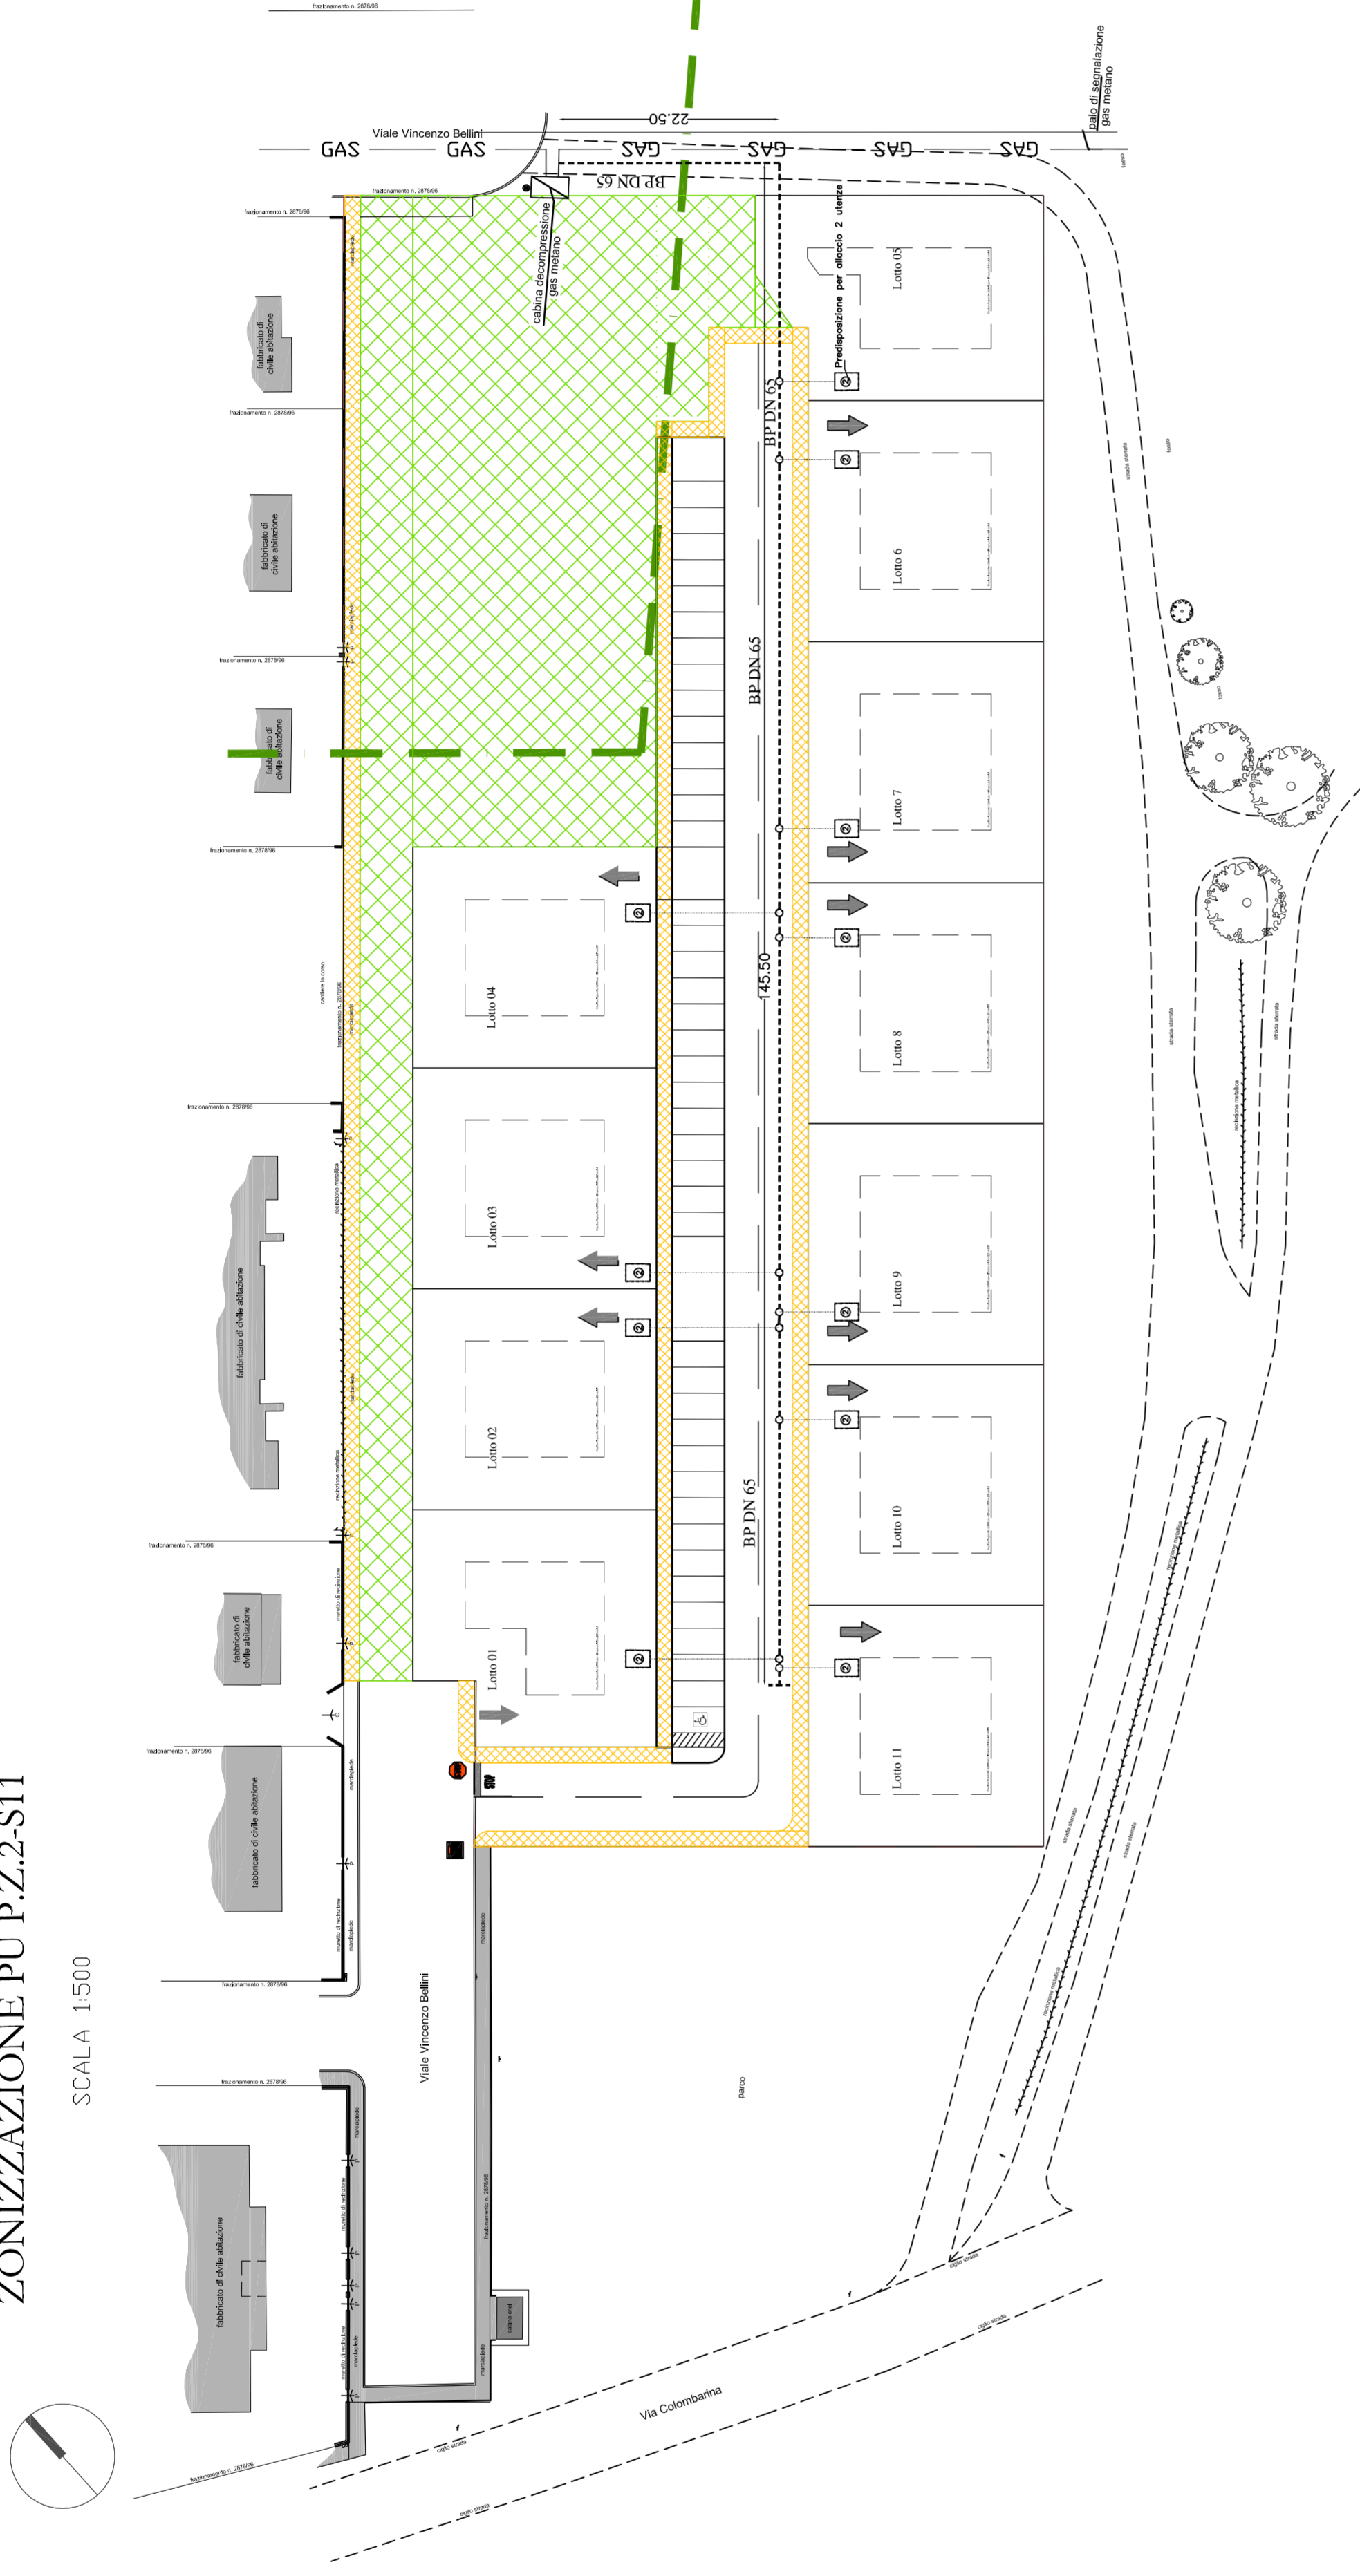

LEGENDA

| | |
|--|---|
| | Marciaipiede di progetto |
| | Parcheeggio pubblico di progetto |
| | Verde pubblico di progetto |
| | Limite di proprietà e di comparto |
| | Art. 97 Ambito territoriale del Marano |
| | Limite nuovo ciglio stradale Via Rio Melo |
| | Attuale limite Via Rio Melo |
| | Rete gas esistente |
| | Rete gas in progetto BP DN 65 |
| | Allaccio ai lotti |

Ai sensi dell' art. 18 DAL 279/2010 Regione Emilia Romagna

TABELLA SUPERFICI LOTTI


| Lotto | Sup. fondiaria | Sup. utile | H max |
|----------|----------------|-------------|----------|
| lotto 1 | 528,30 mq | 108 mq | 10,50 ml |
| lotto 2 | 526,35 mq | 108 mq | 10,50 ml |
| lotto 3 | 526,35 mq | 108 mq | 10,50 ml |
| lotto 4 | 526,35 mq | 108 mq | 10,50 ml |
| lotto 5 | 497,33 mq | 97,20 mq | 10,50 ml |
| lotto 6 | 520,00 mq | 103,50 mq | 10,50 ml |
| lotto 7 | 520,00 mq | 103,50 mq | 10,50 ml |
| lotto 8 | 520,00 mq | 103,50 mq | 10,50 ml |
| lotto 9 | 520,00 mq | 103,50 mq | 10,50 ml |
| lotto 10 | 520,00 mq | 103,50 mq | 10,50 ml |
| lotto 11 | 520,00 mq | 103,50 mq | 10,50 ml |
| TOTALE | 5.724,68 mq | 1.150,20 mq | |

PLANIMETRIA GENERALE

ZONIZZAZIONE PU P.Z.2-S11

SCALA 1:500

Nord

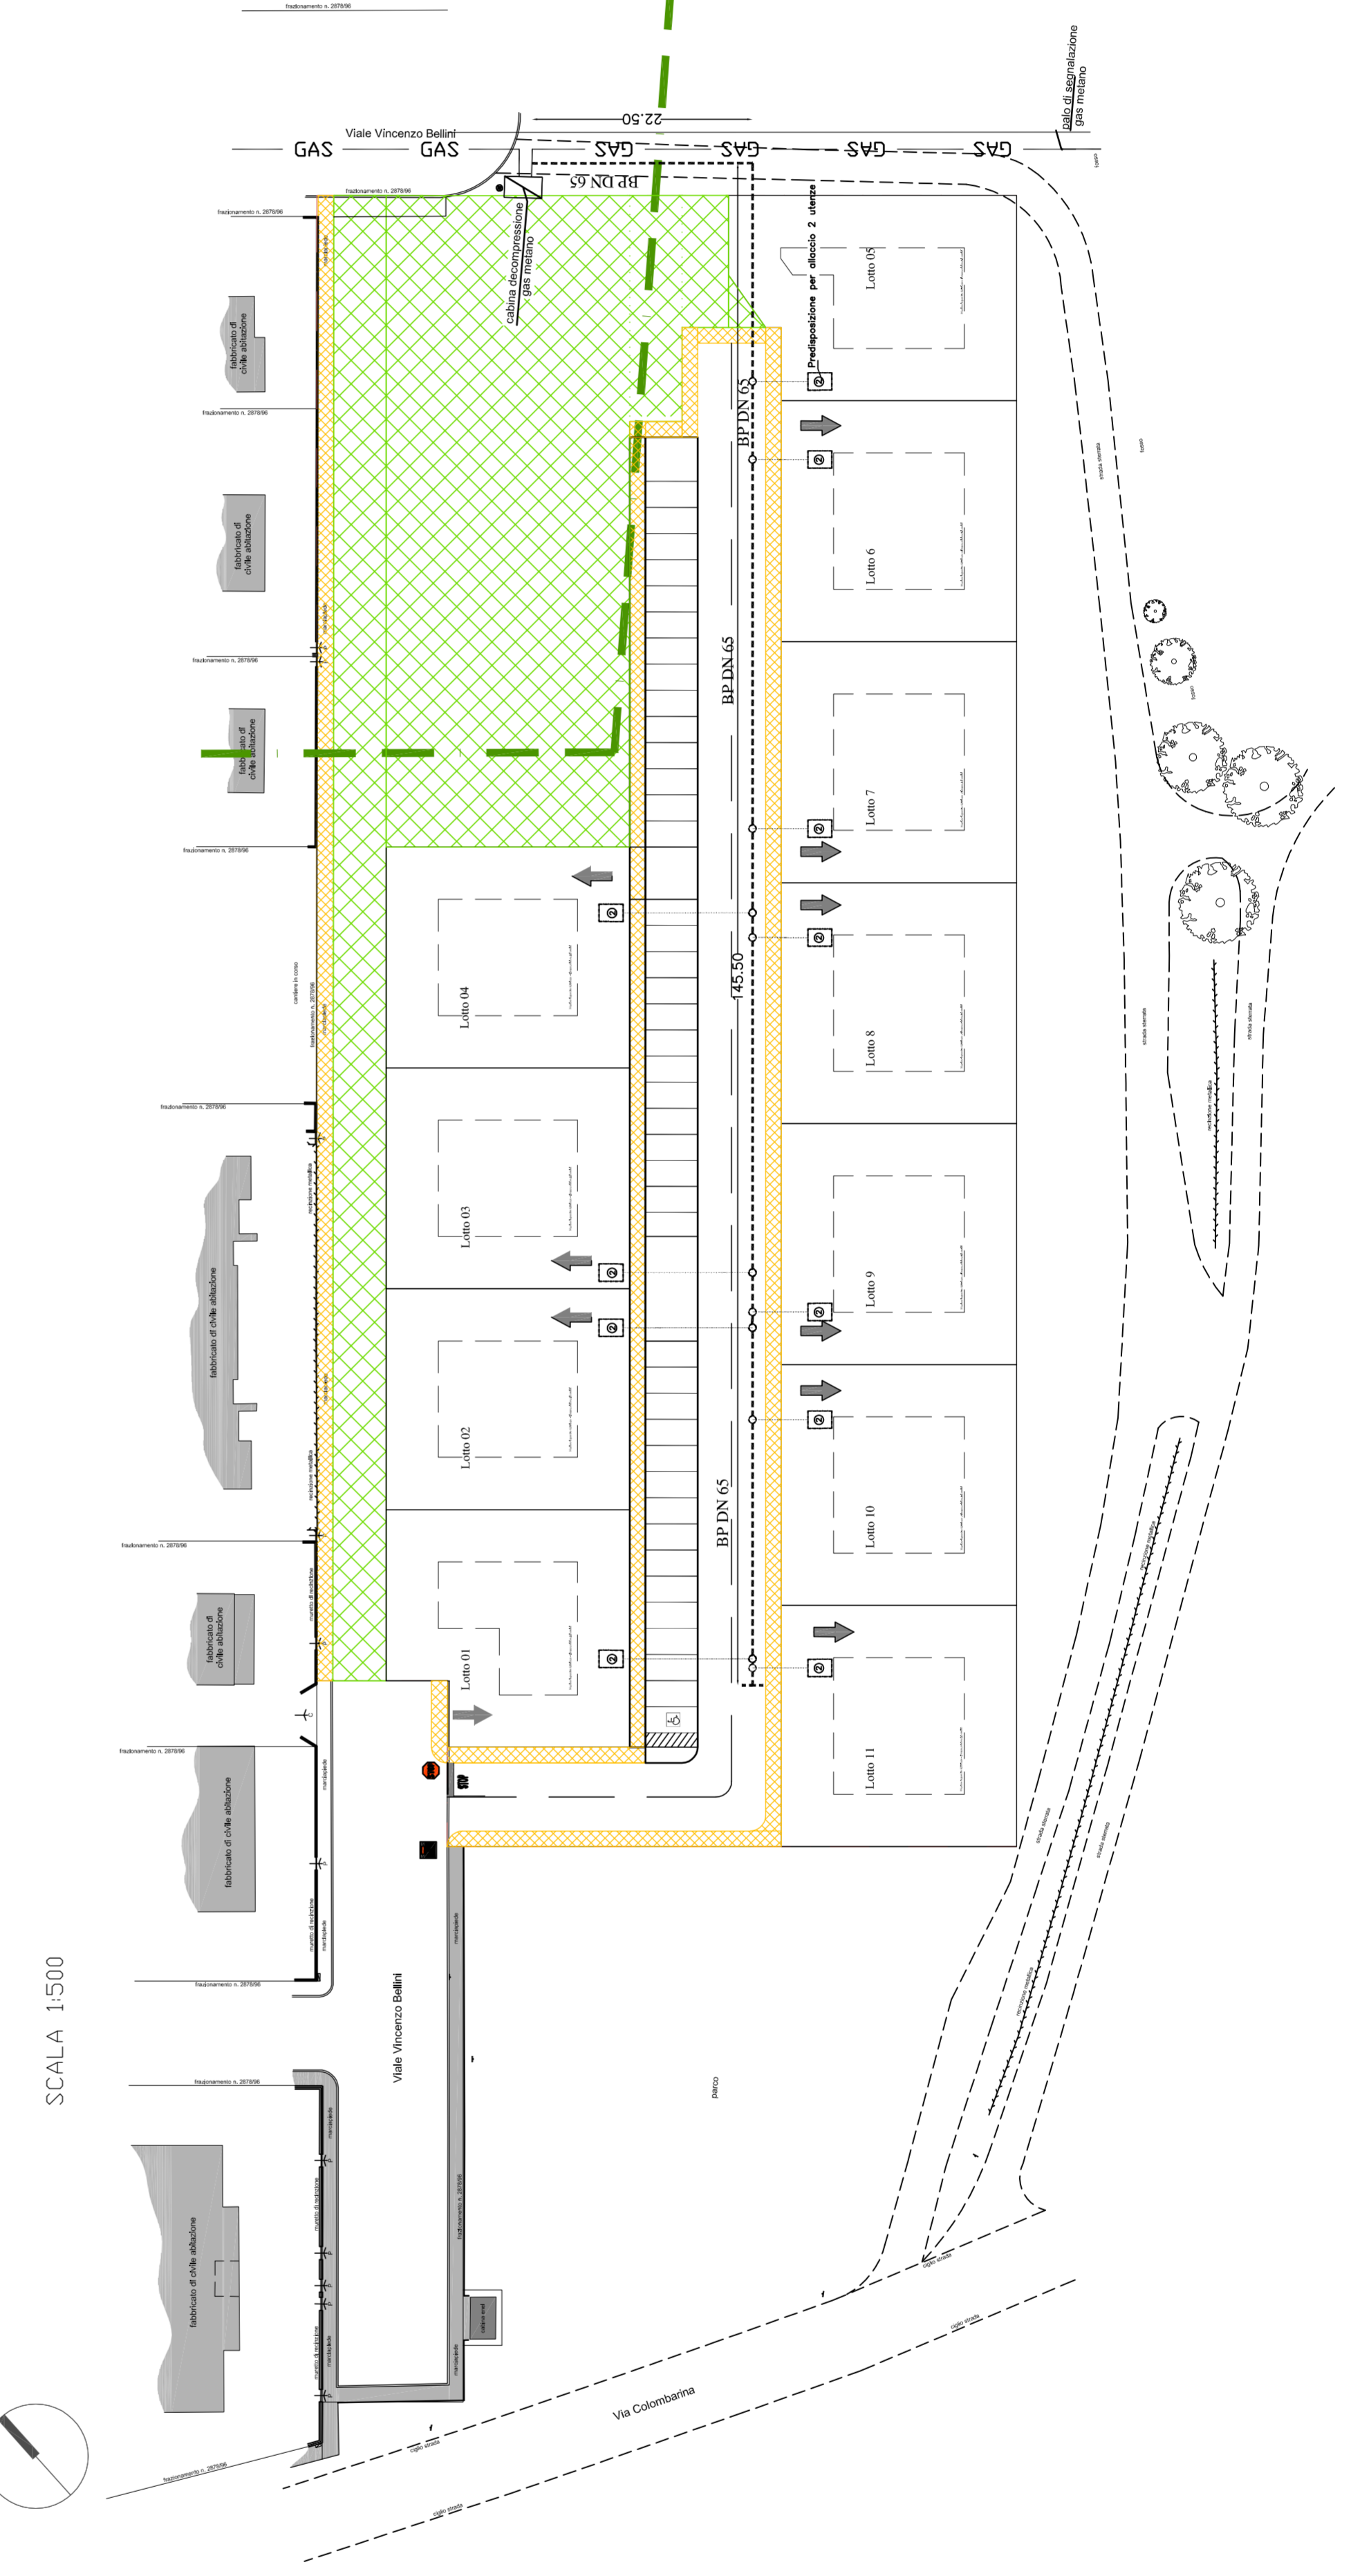

LEGENDA

| | |
|--|---|
| | Marciaipiede di progetto |
| | Parcheeggio pubblico di progetto |
| | Verde pubblico di progetto |
| | Limite di proprietà e di comparto |
| | Art. 97 Ambito territoriale del Marano |
| | Limite nuovo ciglio stradale Via Rio Melo |
| | Attuale limite Via Rio Melo |
| | Rete gas esistente |
| | Rete gas in progetto BP DN 65 |
| | Allaccio ai lotti |

Ai sensi dell' art. 18 DAL 279/2010 Regione Emilia Romagna

TABELLA SUPERFICI LOTTI

| Lotto | Sup. fondiaria | Sup. utile | H max |
|----------|----------------|-------------|----------|
| lotto 1 | 528,30 mq | 108 mq | 10,50 ml |
| lotto 2 | 526,35 mq | 108 mq | 10,50 ml |
| lotto 3 | 526,35 mq | 108 mq | 10,50 ml |
| lotto 4 | 526,35 mq | 108 mq | 10,50 ml |
| lotto 5 | 497,33 mq | 97,20 mq | 10,50 ml |
| lotto 6 | 520,00 mq | 103,50 mq | 10,50 ml |
| lotto 7 | 520,00 mq | 103,50 mq | 10,50 ml |
| lotto 8 | 520,00 mq | 103,50 mq | 10,50 ml |
| lotto 9 | 520,00 mq | 103,50 mq | 10,50 ml |
| lotto 10 | 520,00 mq | 103,50 mq | 10,50 ml |
| lotto 11 | 520,00 mq | 103,50 mq | 10,50 ml |
| TOTALE | 5.724,68 mq | 1.150,20 mq | |