
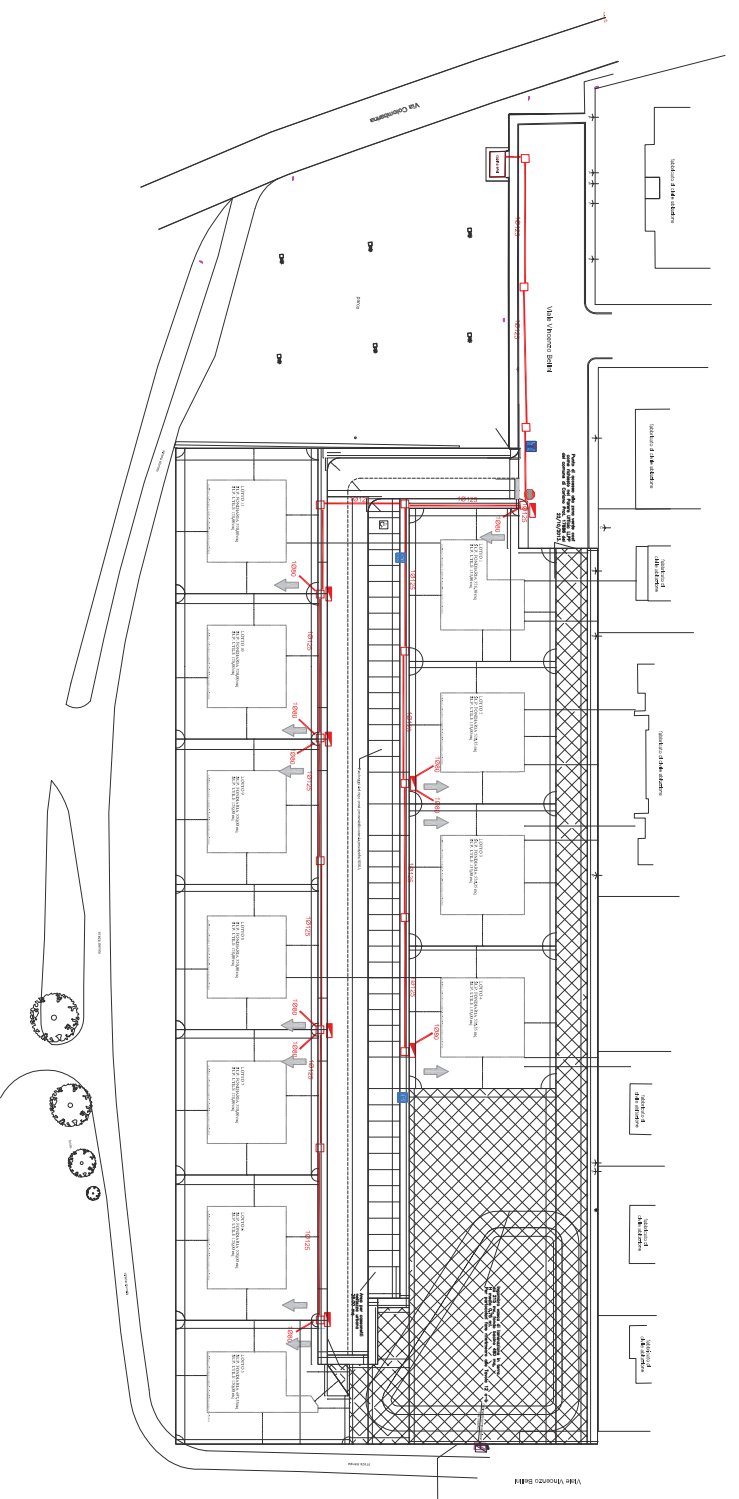


SCHEMA DI INSTALLAZIONE  
DISTRIBUZIONE ENEL

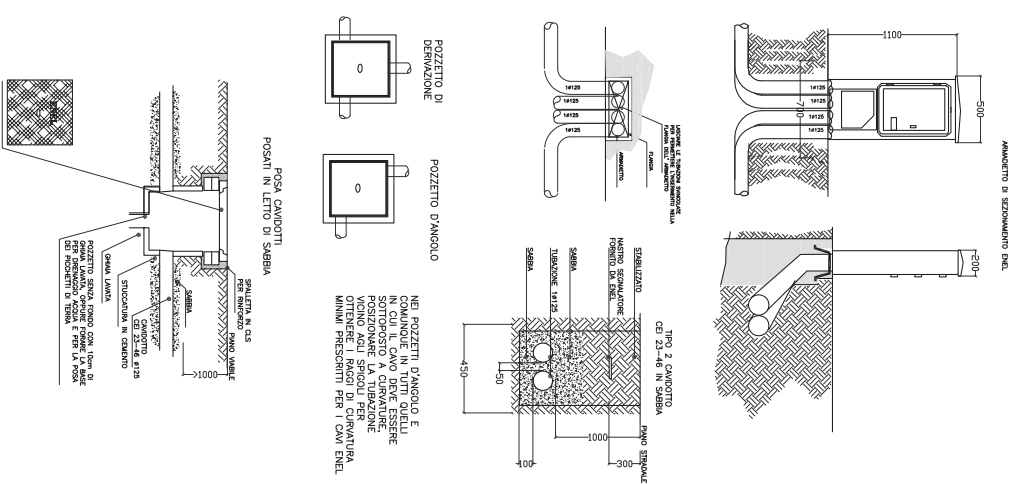

- LEGENDA**

**2P STUDIO ELETOTECNICO**  
 VIA CALATINI 2 47041 MISANO AGRICOLA TEL. 0541/610255 FAX 0541/610876  
 e-mail: [2pstudio@2pstudio.it](mailto:2pstudio@2pstudio.it)

**Committente**  
 SOC. BRESANICO SAS DI ACCIARI RENZO & C.  
 SOC. AGRICOLA BRESANICO SNC DI ROSSI GIAMATELLA & C.

**Opere**  
 PIANO DI UTILIZZO DI INIZIATIVA PRIVATA  
 DENOMINATO PU PZ2-S1 "COMPLETAMENTO RESIDENZIALE  
 DELL'URBANIZZAZIONE VIGNA DEL SOLE E VALANTE VIGNA"  

**Oggetto**  
 Schema e disegno di installazione condizionate ENEL

**Tavola** **Scala** **Data** **Il Progettista**  
 03 1:300 02/03/2012

**Firma** **Revisione**  
 FZE M. Di Stefano 2013

